Архитектурно-проектное бюро

ASNOVA

www.asnova-group.com

Благоустройство общественной территории улица Первомайская
(от улицы Ленина до улицы Советов) в станице Старощербиновской

Ведомость рабочих чертежей основного комплекта Дизайн проекта

Лист	Наименование	Примечание
2	Общие данные. Пояснительная записка	
3	Космоснимок	
4	Фотофиксация существующих объектов	
5	Ситуационный план б/м	
6	Опорный план. М 1:500	
7	Генеральный план. М 1:500	
8	Вариант раскладки плитки	
9	Применяемые МАФ №1 (лавочки, урны)	

Пояснительная записка

Проектом предусматривается замена и усовершенствование существующих покрытий проездов, тротуаров и и площадок. На существующих проездах, тротуарах, предусмотрен ремонт покрытия с выравниванием контуров, дополнительно запроектированы тротуары, отмостки с новой дорожной одеждой. Проектом предусмотрена расстановка скамеек с урнами для отдыха населения по всей парковой территории. Проектом предусмотрено озеленение территории: посадка деревьев и кустарников; восстановление газонов (подсыпка плодородного грунта h средняя=0,15 м), внесение комплексного минерального удобрения, посев много-летних трав); устройство и восстановление цветников (подсыпка плодородного грунта h средняя=0,15 м, внесение комплексного минерального удобрения, посадка однолетников и многолетников). Посадка деревьев и кустарников выполнена с учетом разрывов от зданий и подземных коммуникаций согласно табл. 3 СП 42.13330.2011.

Настоящий проект разработан в соответствии с действующими нормами правилами и стандартами и обеспечивает безопасную для жизни и здоровья людей эксплуатацию обьекта при соблюдении предусмотренных проектом мероприятий

Главный инженер проекта А.В. Ходус

Изм.	Кол.уч	Лист	Nдок.	Подпись	Дата	Б-30/04			
						Благоустройство общественной территории улица Первомайская (от улицы Ленина до улицы Совстов) в станице Старощербиновской			
ГИП		Ходус			05.20	Дизайн проект	Стадия	Лист	Листов
Разраб.		Шкуро			05.20		ДП	2	
Н.контроль		Авдеев			05.20	Общие данные. Пояснительная записка	ООО "АС-НОВА"		

Формат А3

Космоснимок

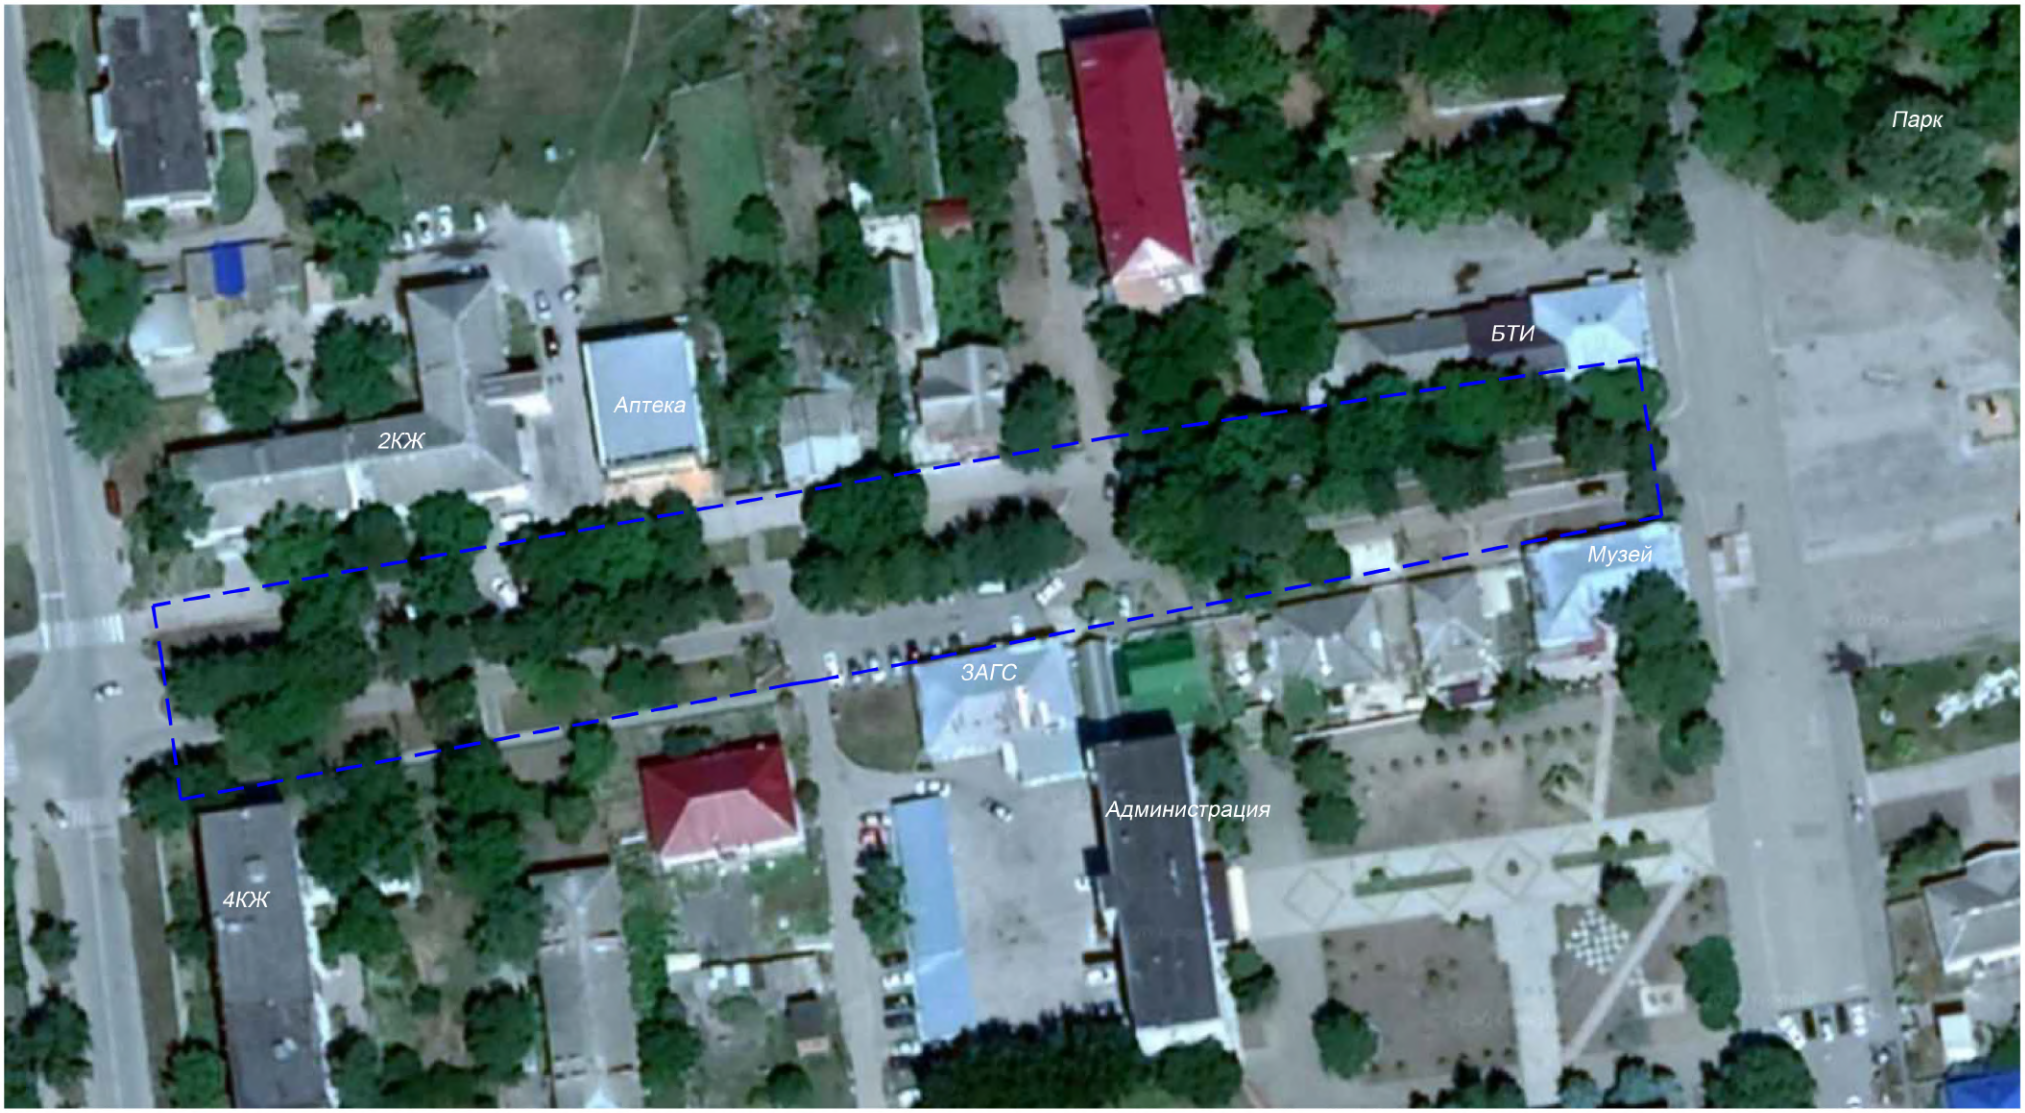

УСЛОВНЫЕ ОБОЗНАЧЕНИЯ

Граница благоустройства

						Б-30/04		
						Благоустройство общественной территории улица Первомайская (от улицы Ленина до улицы Совстов) в станице Старощербиновской		
Изм.	Кол.уч	Лист	Nдок.	Подпись	Дата			
ГИП		Ходус			05.20	Дизайн проект	Стадия	Лист	Листов
Разраб.		Шкуро			05.20		ДП	3	
Н.контроль		Авдеев			05.20	Космоснимок	ООО "АС-НОВА"		

Формат А3

Ситуационный обзор

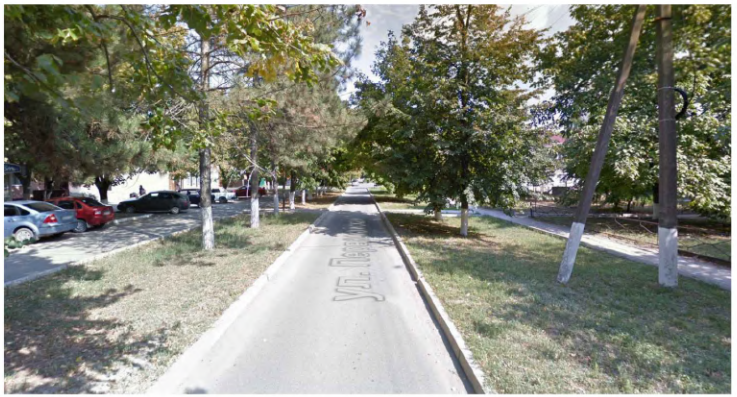

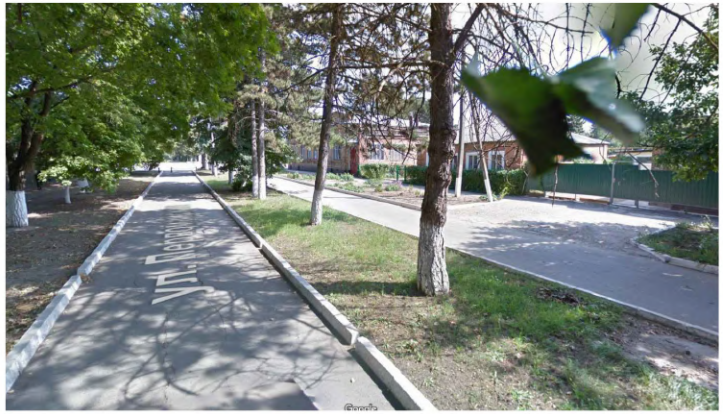

Изм.	Кол.уч	Лист	Nдок.	Подпись	Дата	Б-30/04			
						Благоустройство общественной территории улица Первомайская (от улицы Ленина до улицы Совстов) в станице Старощербиновской			
ГИП		Ходус			05.20	Дизайн проект	Стадия	Лист	Листов
Разраб.		Шкуро			05.20		ДП	4	
Н.контроль		Авдеев			05.20	Фотофиксация существующих объектов	ООО "АС-НОВА"		

Формат А3

Ситуационный план

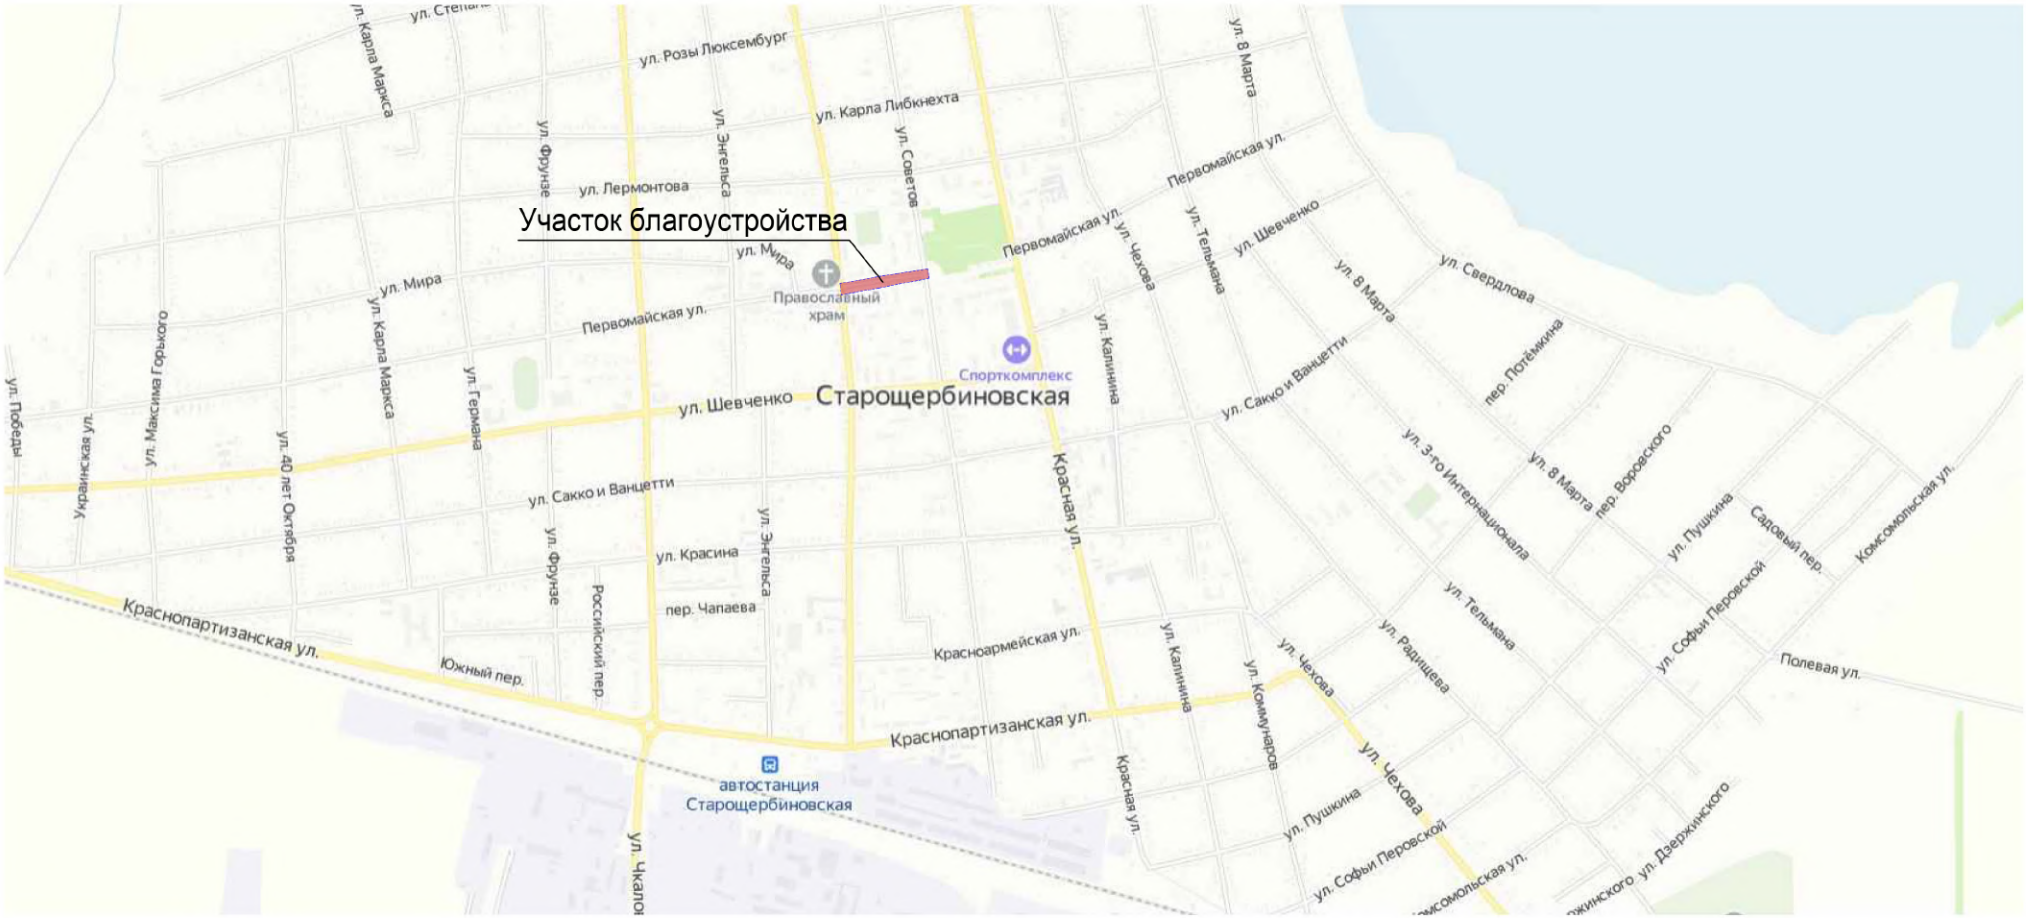

						Б-30/04		
						Благоустройство общественной территории улица Первомайская (от улицы Ленина до улицы Совстов) в станице Старощербиновской		
Изм.	Кол.уч	Лист	Nдок.	Подпись	Дата			
ГИП		Ходус			05.20	Дизайн проект	Стадия	Лист	Листов
Разраб.		Шкуро			05.20		ДП	5	
Н.контроль		Авдеев			05.20	Ситуационный план б/м	ООО "АС-НОВА"		

Формат А3

Опорный план М 1:500

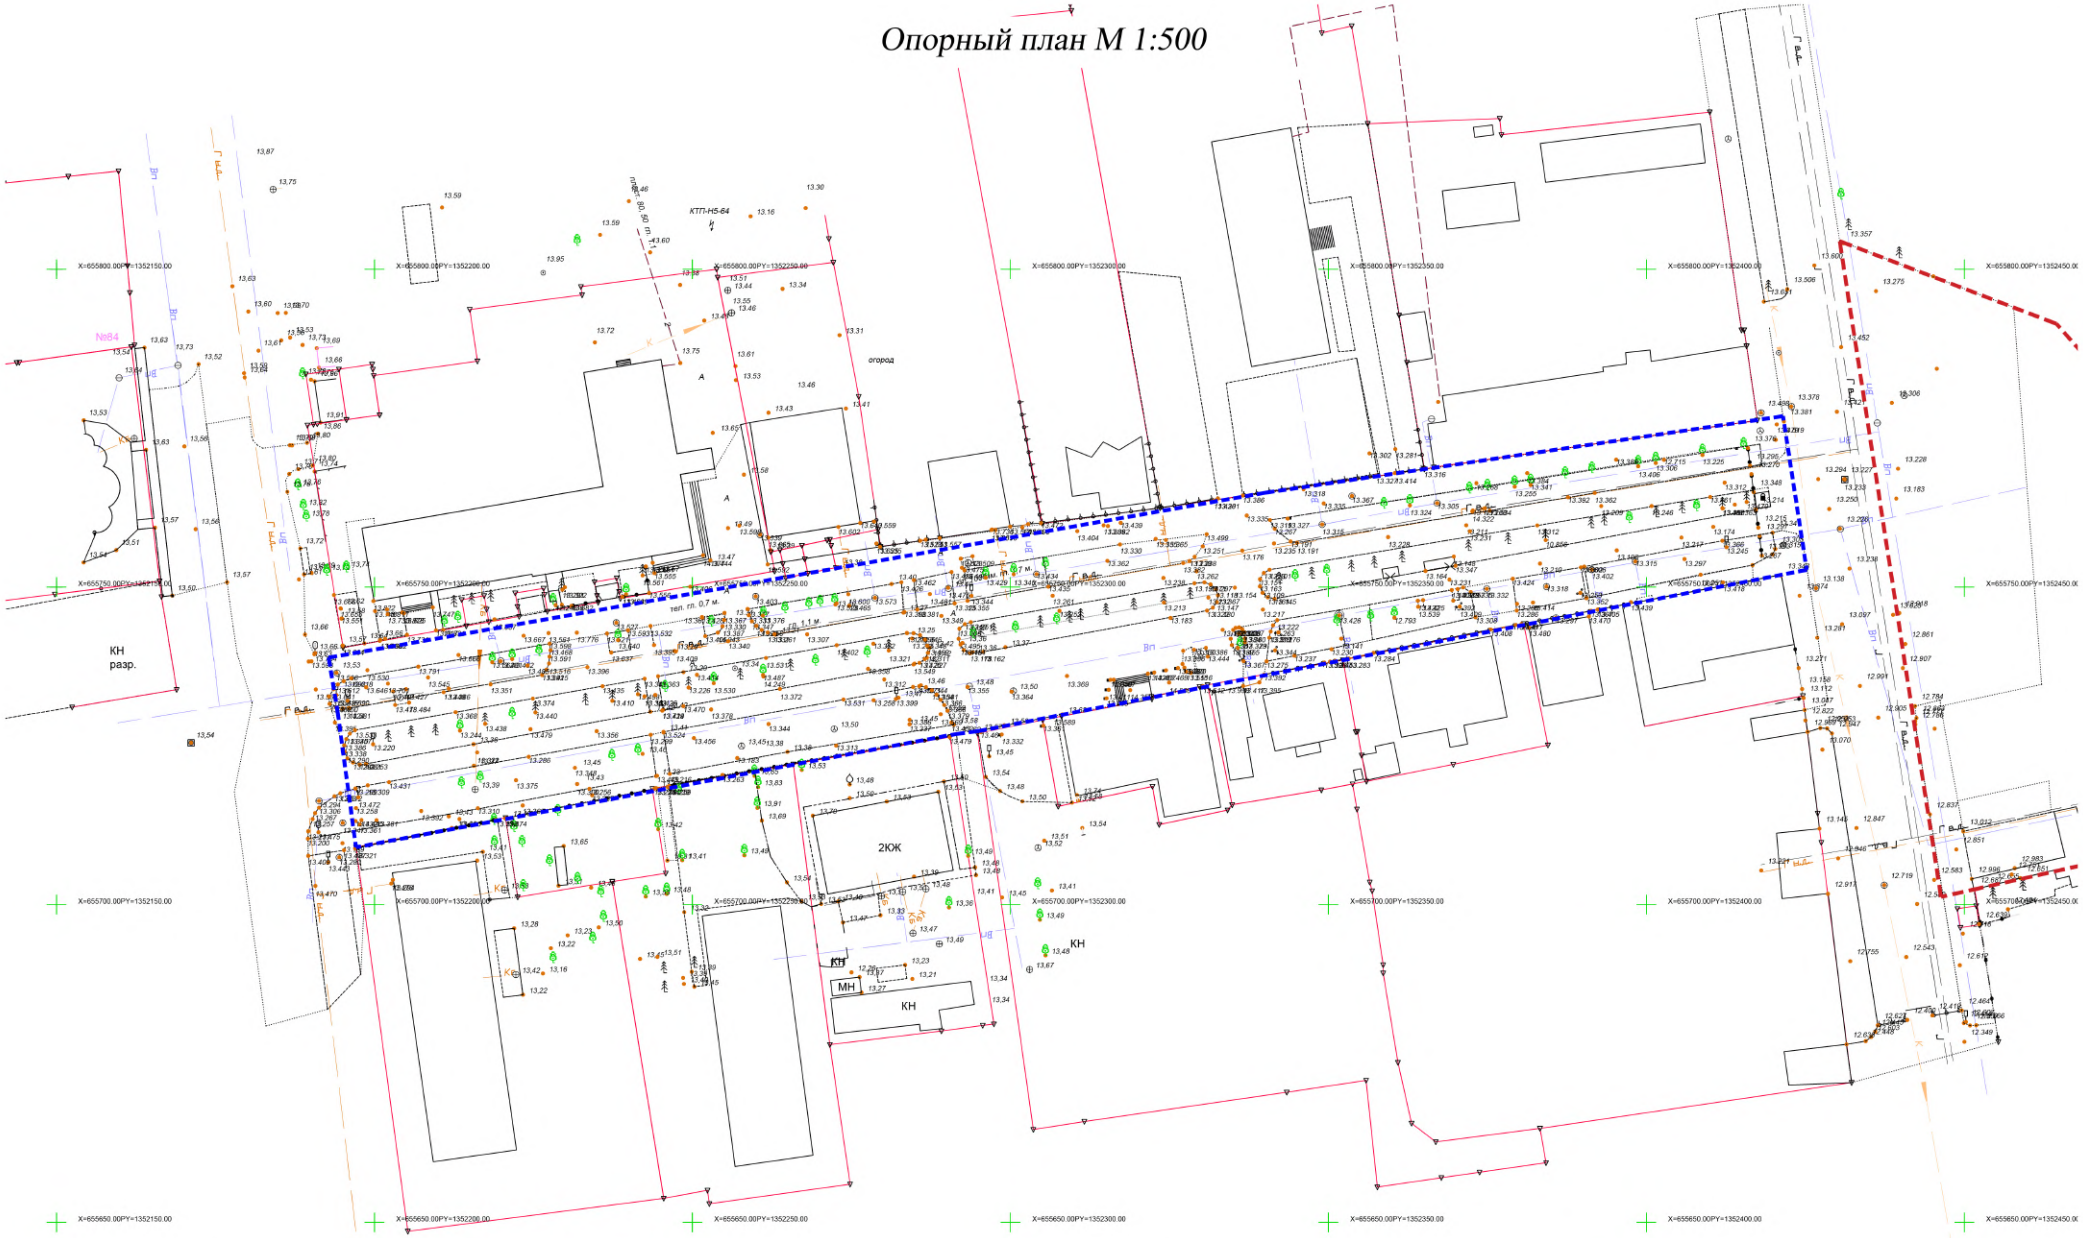

						Б-30/04
						Благоустройство общественной территории улица Первомайская (от улицы Ленина до улицы Советов) в станице Старощербиновской
Изм.	Кол.уч	Лист	Nдок.	Подпись	Дата	
ГИП		Ходус			05.20	Дизайн проект
Разраб.		Шкуро			05.20	
Н.контроль		Авдеев			05.20	Опорный план М 1:500

Стадия	Лист	Листов
ДП	6	

ООО "АС-НОВА"

Генеральный план М 1:500

УСЛОВНЫЕ ОБОЗНАЧЕНИЯ

- Граница благоустройства
- -Лиственные деревья (сущ)
- -Лиственные деревья
- -Хвойные деревья
- -Кустарники
- -Цветочные клумбы
- -Урна для мусора
- -Асфальт
- -Тротуарная плитка
- -Ограничители движения

						Б-30/04		
						Благоустройство общественной территории улица Первомайская (от улицы Ленина до улицы Советов) в станице Старощербиновской		
Изм.	Кол.уч	Лист	Nдок.	Подпись	Дата			
ГИП		Ходус			05.20	Дизайн проект	Стадия	Лист	Листов
Разраб.		Шкуро			05.20		ДП	7	
Н.контроль		Авдеев			05.20	Генеральный план М 1:500	ООО "АС-НОВА"		

Раскладка плитки

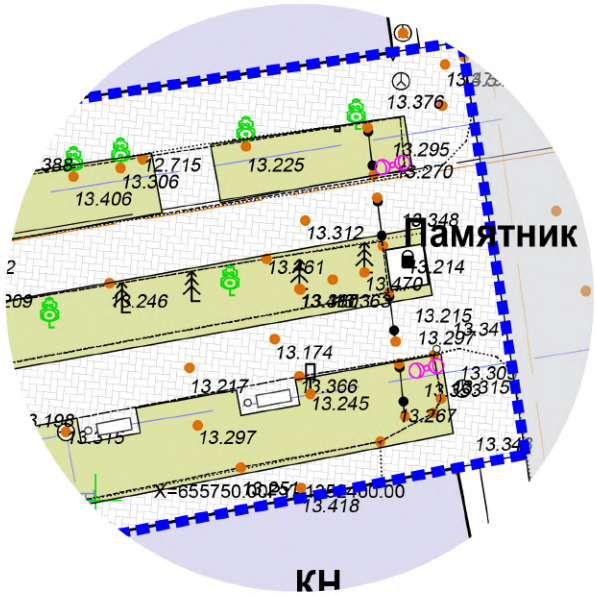

-Тротуарная плитка светлая

Тротуарные плиты "МЮНХЕН" - Б.2.Фсм.6 280*210 Гранит Серый

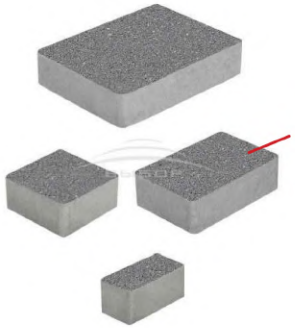

Тротуарная плитка из каталога продукции ООО "Выбор-С"

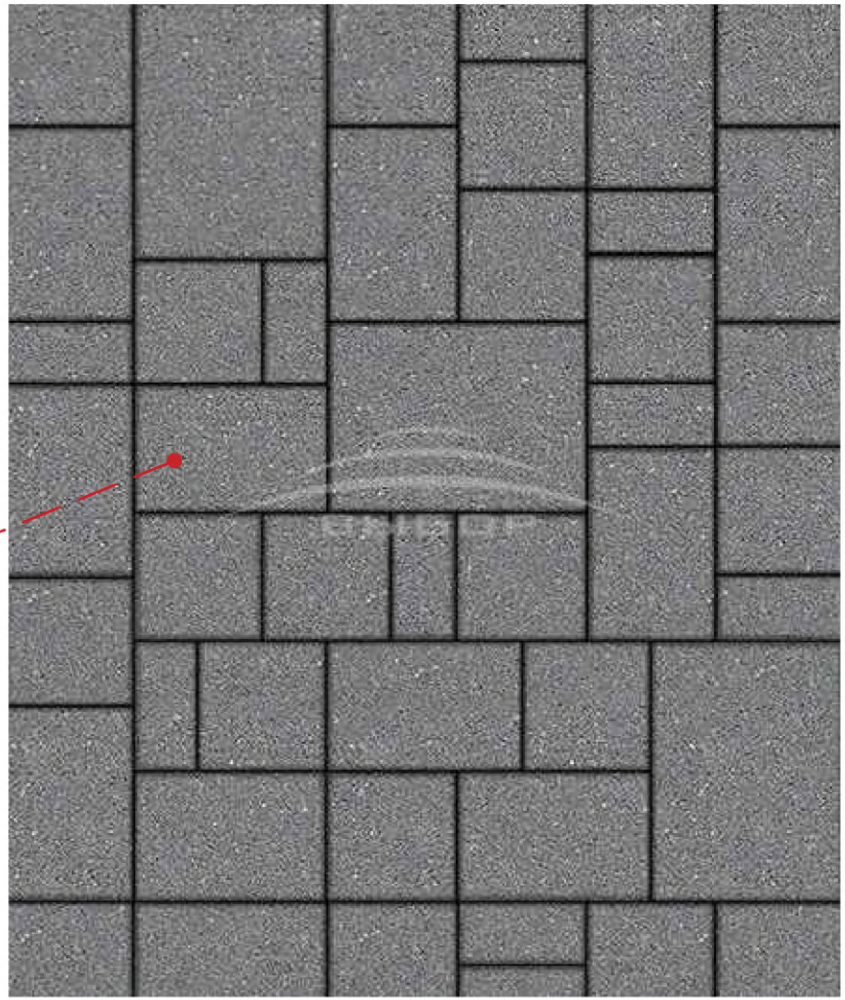

						Б-30/04		
						Благоустройство общественной территории улица Первомайская (от улицы Ленина до улицы Совстов) в станице Старощербиновской		
Изм.	Кол.уч	Лист	Nдок.	Подпись	Дата			
ГИП		Ходус			05.20	Дизайн проект	Стадия	Лист	Листов
Разраб.		Шкуро			05.20		ДП	8	
Н.контроль		Авдеев			05.20	Вариант раскладки плитки	ООО "АС-НОВА"		

Формат А3

Малые архитектурные формы из каталога продукции Ставропольский литейный завод

Скамейка "Дубовый Лист" , 2м

Урна для мусора "Глория"

Классический уличный фонарный столб №9

						Б-30/04		
						Благоустройство общественной территории улица Первомайская (от улицы Ленина до улицы Совстов) в станице Старощербиновской		
Изм.	Кол.уч	Лист	Nдок.	Подпись	Дата			
ГИП		Ходус			05.20	Дизайн проект	Стадия	Лист	Листов
Разраб.		Шкуро			05.20		ДП	9	
						Применяемые МАФ №1 (лавочки, урны)	ООО "АС-НОВА"		
Н.контроль		Авдеев			05.20				

Формат А3