

РОССИЙСКАЯ ФЕДЕРАЦИЯ  
КРАСНОДАРСКИЙ КРАЙ



ООО «АгроСтройПроект»

353600 Краснодарский край ст. Староминская ул. Красная, 36  
тел: 8-86153-5-76-24, Email: agrosp-08@mail.ru

Заказ № 100

Экз. №

## ДИЗАЙН-ПРОЕКТ

Благоустройство общественной территории  
улица Чехова  
(от ул. Пионерской до ул. Дзержинского)  
ст. Старощербиновская Щербиновского района

ст. Староминская  
2024г.

---

РОССИЙСКАЯ ФЕДЕРАЦИЯ  
КРАСНОДАРСКИЙ КРАЙ  
Общество с ограниченной ответственностью  
«АгроСтройПроект»

---

353600 Краснодарский край ст. Староминская ул. Красная, 36  
тел: 8-86153-5-76-24, E-mail: agrosp-08@mail.ru


---

Заказ: 100

Заказчик: Администрация Старощербиновского сельского поселения  
Щербиновского района

Объект: Благоустройство общественной территории улица Чехова  
(от ул. Пионерской до ул. Дзержинского) ст. Старощербиновская  
Щербиновского района

Согласовано:  
Начальник отдела архитектуры и градостроительства  
администрации муниципального образования Щербиновский район

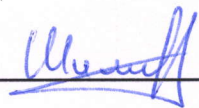 Т.Г. Шилин

« 12 » 02. 2024г.

## ДИЗАЙН-ПРОЕКТ

Директор ООО «АгроСтройПроект»

С. И. Кузьменко

ст. Староминская  
2024 г.

---

| Перв. примен.  |                                                              | Содержание   | |
|---|
|                |                                                              | <div>1. Исходные данные для разработки дизайн-проекта</div> <div>2. Обоснование необходимости благоустройства</div> <div>3. Описание существующих условий</div> <div>4. Описание решений по благоустройству территории.</div> <div>5. Сроки и этапы (очередь) строительства.</div> <div>6. Техничко-экономические показатели.</div>   | |
| Справ. №       |                                                              | <table><thead><tr><th>Лист</th><th>Наименование</th><th>Примечание</th></tr></thead><tbody><tr><td></td><td>Пояснительная записка</td><td></td></tr><tr><td>1</td><td>Обзорная схема размещения объекта</td><td></td></tr><tr><td>2-4</td><td>Ситуационный план общественной территории М 1:500</td><td></td></tr><tr><td>5-6</td><td>Существующий вид общественной территории (фотофиксация)</td><td></td></tr><tr><td>7-9</td><td>Концепция развития территории М 1:500</td><td></td></tr><tr><td>10</td><td>Элементы благоустройства.<br/>Спецификация тротуарной плитки.</td><td></td></tr><tr><td>11</td><td>Арт-объекты</td><td></td></tr><tr><td>12</td><td>Оборудование детской площадки</td><td></td></tr><tr><td>13</td><td>Оборудование спортивной площадки</td><td></td></tr><tr><td>14-16</td><td>Дендроплан М 1:500</td><td></td></tr><tr><td>17-21</td><td>3D визуализация</td><td></td></tr><tr><td></td><td></td><td></td></tr><tr><td></td><td></td><td></td></tr></tbody></table> |              |            |  |  | Лист | Наименование | Примечание |  | Пояснительная записка |  | 1 | Обзорная схема размещения объекта |  | 2-4 | Ситуационный план общественной территории М 1:500 |  | 5-6 | Существующий вид общественной территории (фотофиксация) |  | 7-9 | Концепция развития территории М 1:500 |  | 10 | Элементы благоустройства.<br>Спецификация тротуарной плитки. |  | 11 | Арт-объекты |  | 12 | Оборудование детской площадки |  | 13 | Оборудование спортивной площадки |  | 14-16 | Дендроплан М 1:500 |  | 17-21 | 3D визуализация |  |  |  |  |  |  |  |
|                |                                                              | Лист   | Наименование | Примечание | |
|                | Пояснительная записка                                        | |
| 1              | Обзорная схема размещения объекта                            | |
| 2-4            | Ситуационный план общественной территории М 1:500            | |
| 5-6            | Существующий вид общественной территории (фотофиксация)      | |
| 7-9            | Концепция развития территории М 1:500                        | |
| 10             | Элементы благоустройства.<br>Спецификация тротуарной плитки. | |
| 11             | Арт-объекты                                                  | |
| 12             | Оборудование детской площадки                                | |
| 13             | Оборудование спортивной площадки                             | |
| 14-16          | Дендроплан М 1:500                                           | |
| 17-21          | 3D визуализация                                              | |
| |
| |
| Подпись и дата | |
| |
| Инв. № дубл.   | |
| |
| Взам. инв. №   | |
| |
| Подпись и дата | |
| |
| Инв. № подл.   | |
| |

|          |      |                |         |      |   |                       |      |        |
|----------|------|----------------|---------|------|---|-----------------------|------|--------|
|          |      |                |         |      | 100-1-Э   |                       |      |        |
| Изм.     | Лист | № докум.       | Подпись | Дата |   |                       |      |        |
| ГИП      |      | Филько Н.Ю.    |         |      | Благоустройство общественной территории<br>улица Чехова<br>(от ул. Пионерской до ул. Дзержинского)<br>ст. Старощербиновская Щербиновского района | Стадия                | Лист | Листов |
|          |      |                |         |      |   | П                     | 1    | 5      |
| Разработ |      | Маклюк А.Е.    |         |      |   | ООО «АгроСтройПроект» |      |        |
|          |      |                |         |      |   |                       |      |        |
| Н. контр |      | Кузьменко С.И. |         |      |   |                       |      |        |

|   |   
|---|---|----------|---------|------|---------|------|--|--|--|---------|------|--|--|--|--|--|---|------|------|----------|---------|------|
| Перв. примен.   | 1. Исходные данные для разработки дизайн-проекта.   |          |         
|   | <p>Дизайн-проект по объекту «Благоустройство общественной территории улица Чехова (от ул. Пионерской до ул. Дзержинского) ст. Старощердиновская Щердиновского района» разработан для участия в государственной программе Краснодарского края «Формирование современной городской среды».</p> <p>Исходные данные для разработки дизайн-проекта:</p> <ul style="list-style-type: none"><li>– топографическая съемка общественной территории, выполненная в октябре 2024г.</li><li>– фотоматериалы, выполненные в ноябре 2024г.</li></ul> |          |         
| Справ. №   | 2. Обоснование необходимости благоустройства общественной территории   |          |         
|   | <p>Проведение работ по благоустройству общественной территории обусловлено необходимостью формирования современной среды, создания безопасных и комфортных условий для проживания граждан. В ходе работ предусмотрено формирование дополнительных мест отдыха, а также обустройство прогулочной сети, что повышает уровень комфортности проживания населения Старощердиновского сельского поселения Щердиновского района Краснодарского края.</p>                                                                                      |          |         
| Подпись и дата   | 3. Описание существующих условий.   |          |         
|   | <p>В настоящий момент общественная территория находится в некотором запустении. Отсутствуют пешеходные дорожки, а существующие исторически сложившиеся не имеют покрытия, но интенсивно используются. Общественная территория не оборудована малыми архитектурными формами, отсутствуют лавочки и урны.</p> <p>Искусственное освещение не обеспечивает необходимое освещение территории в темное время суток.</p>   |          |         
| Инв. № докл.   |   |          
|   |   
| Взам. инв. №   |   |          
|   |   
| Подпись и дата   |   |          
|   |   
| Инв. № подл.   |   |          
|   |   
| <table><tr><td></td><td></td><td></td><td></td><td></td><td rowspan="3">100-1-Э</td><td>Лист</td></tr><tr><td></td><td></td><td></td><td></td><td></td><td>2</td></tr><tr><td>Изм.</td><td>Лист</td><td>№ докум.</td><td>Подпись</td><td>Дата</td></tr></table> |   |          |         |      |         |      |  |  |  | 100-1-Э | Лист |  |  |  |  |  | 2 | Изм. | Лист | № докум. | Подпись | Дата |
|   |   |          |         |      | 100-1-Э | Лист |  |  |  |         |      |  |  |  |  |  |   |      |      |          |         |      |
|   |   |          |         |      |         | 2    |  |  |  |         |      |  |  |  |  |  |   |      |      |          |         |      |
| Изм.   | Лист   | № докум. | Подпись | Дата |         |      |  |  |  |         |      |  |  |  |  |  |   |      |      |          |         |      |



#### 4. Описание решений по благоустройству территории.

Настоящим дизайн-проектом предусмотрено значительное благоустройство общественной территории. План реализации мероприятий по благоустройству представлен на соответствующих чертежах. Так же в дизайн-проекте указаны местоположение всех устанавливаемых элементов благоустройства. При выборе оборудования детской и спортивной площадок, а также при дальнейшем проектировании, расстановка донного оборудования в обязательном порядке должна соответствовать требованиям действующих нормативных документов. Размещение элементов относительно друг друга выполняется согласно паспортов заводов изготовителей с учетом зоны безопасности.

Проект благоустройства включает в себя работы по:

- устройству прогулочной аллеи и тротуаров;
- устройству дорожного покрытия проездов и подъездов к существующей жилой застройке;
- установке малых архитектурных форм – скамей для отдыха, урн, фонарей, качелей, беседок;
- устройству детской площадки (выполнение наливного резинового покрытия, установка оборудования);
- устройству спортивной площадки (выполнение наливного резинового покрытия, установка оборудования);
- ремонт остановочного павильона;
- устройство ограждения;
- озеленение территории (высадка деревьев, посев газонной травы).

На рассматриваемой территории не предусмотрено устройство площадок для мусорных контейнеров. Территория сквера убирается каждый день, проектом предусмотрена установка урн, что позволит избежать захламления территории. Далее собранный мусор централизованно вывозится спецавтотранспортом на свалку ТБО.

|                |      |          |         |      |         |
|----------------|------|----------|---------|------|---------|
| Перв. примен   |      |          |         |      |         |
|                |      |          |         |      |         |
| Справ. №       |      |          |         |      |         |
|                |      |          |         |      |         |
| Подпись и дата |      |          |         |      |         |
|                |      |          |         |      |         |
| Инв. № дубл.   |      |          |         |      |         |
|                |      |          |         |      |         |
| Взам. инв. №   |      |          |         |      |         |
|                |      |          |         |      |         |
| Подпись и дата |      |          |         |      |         |
|                |      |          |         |      |         |
| Инв. № подл.   |      |          |         |      |         |
|                |      |          |         |      |         |
|                |      |          |         |      | 100-1-Э |
|                |      |          |         |      | 3       |
| Изм.           | Лист | № докум. | Подпись | Дата |         |

## 5. Сроки и этапы (очередь) строительства.

Благоустройство общественной территории предусмотрено осуществить в один этап, с учетом имеющегося графика финансирования мероприятий по благоустройству. Сроки проведения работ определяются проектной документацией

## 6. Ведомость объемов работ

Ведомость объемов работ представлена в таблице 6.1.

Таблица 6.1.

| № п.п. | Наименование показателей                                  | Ед. изм. | Показатели. |
|--------|-----------------------------------------------------------|----------|-------------|
|        | Устройство бортовых камней БР 100.30.15                   | м.п      | 1695,2      |
|        | Устройство бортовых камней БР 100.20.8                    | м.п      | 2548,5      |
|        | Площадь покрытия тротуарной плиткой                       | кв.м.    | 4867,5      |
|        | Площадь асфальтобетонного покрытия                        | кв.м.    | 3006,3      |
|        | Площадь щебеночного покрытия                              | кв.м.    | 1471,5      |
|        | Площадь наливного резинового покрытия детской площадки    | кв.м.    | 337,6       |
|        | Площадь наливного резинового покрытия спортивной площадки | кв.м.    | 291,2       |
|        | Установка остановочного павильона                         | шт       | 1           |
|        | Установка скамей для отдыха                               | шт       | 44          |
|        | Установка урн                                             | шт       | 50          |
|        | Установка качелей                                         | шт       | 4           |
|        | Установка беседок                                         | шт       | 6           |
|        | Установка фонарей                                         | шт       | 34          |
|        | Устройство приствольных решеток                           | шт       | 15          |
|        | Установка арт-объектов                                    | шт       | 2           |
|        | <u>Установка оборудования детской площадки:</u>           |          |             |
|        | Карусель-балансир "Коромысло"                             | шт       | 1           |
|        | Карусель "Гнездо"                                         | шт       | 1           |
|        | Спортивно-игровой комплекс "Молекула-5"                   | шт       | 1           |
|        | Качели металлический "Гнездо"                             | шт       | 1           |

|                |      |   |          |         |      |      |
|----------------|------|---|----------|---------|------|------|
| Перв. примен.  |      | Головоломка   | шт       | 1       |      |      |
|                |      | <u>Устройство оборудования спортивной площадки:</u>   |          |         |      |      |
|                |      | - Уличный тренажер Сведение рук сидя с изменяемой нагрузкой МВ 7.31.3                                                                                        | шт       | 1       |      |      |
|                |      | - Уличный тренажер Жим от груди стоя с изменяемой нагрузкой МВ 7.30                                                                                          | шт       | 1       |      |      |
|                |      | - Уличный тренажер Сгибание ноги стоя с изменяемой нагрузкой МВ 7.43                                                                                         | шт       | 1       |      |      |
|                |      | - Горизонтальный велотренажёр с дезынерционным нагрузочным механизмом МВ 7.82                                                                                | шт       | 1       |      |      |
|                |      | - Эллипсоид с дезынерционным нагрузочным механизмом МВ 7.81                                                                                                  | шт       | 1       |      |      |
|                |      | - Воркаут W0031. Спортивный комплекс 14+   | шт       | 1       |      |      |
|                |      | - Воркаут W0017. Спортивный комплекс 14+   | шт       | 1       |      |      |
|                |      | <u>Озеленение:</u>   |          |         |      |      |
| Справ. №       |      | Гортензия древовидная   | шт       | 204     |      |      |
|                |      |   |          |         |      |      |
| Подпись и дата |      | <p>При расчете смет и при проведении закупочных процедур необходимо использовать каталог товаров, работ и услуг по ОКПД-2 02.10.11.2 (включая дочерние).</p> |          |         |      |      |
|                |      |   |          |         |      |      |
|                |      |   |          |         |      |      |
|                |      |   |          |         |      |      |
|                |      |   |          |         |      |      |
| Инв. № докл.   |      | <div>100-1-3</div>   |          |         |      |      |
|                |      |   |          |         |      |      |
|                |      |   |          |         |      |      |
|                |      |   |          |         |      |      |
|                |      |   |          |         |      |      |
| Взам. инв. №   |      | <div>100-1-3</div>   |          |         |      |      |
|                |      |   |          |         |      |      |
|                |      |   |          |         |      |      |
|                |      |   |          |         |      |      |
|                |      |   |          |         |      |      |
| Подпись и дата |      | <div>100-1-3</div>   |          |         |      |      |
|                |      |   |          |         |      |      |
|                |      |   |          |         |      |      |
|                |      |   |          |         |      |      |
|                |      |   |          |         |      |      |
| Инв. № подл.   |      | <div>100-1-3</div>   |          |         |      |      |
|                |      |   |          |         |      |      |
|                |      |   |          |         |      |      |
|                |      |   |          |         |      |      |
|                |      |   |          |         |      |      |
|                | Изм. | Лист   | № докум. | Подпись | Дата | Лист |
|                |      |   |          |         |      | 5    |




Обзорная схема размещения объекта

Благоустраиваемая территория



|            |          |                |        |         |      |   |                       |      |        |
|------------|----------|----------------|--------|---------|------|---|-----------------------|------|--------|
|            |          |                |        |         |      | 100-1-3   |                       |      |        |
|            |          |                |        |         |      | Объект: Благоустройство общественной территории улица Чехова (от ул. Пионерской до ул. Дзержинского) ст. Старошербиновская Щербиновского района |                       |      |        |
| Изм.       | Кол. уч. | Лист           | № док. | Подпись | Дата | Общественная территория   | Стадия                | Лист | Листов |
| ГИП        |          | Филько Н.Ю.    |        |         |      |   | п                     | 1    | 21     |
| Разработал |          | Маклюк А.Е.    |        |         |      | Обзорная схема размещения объекта   | ООО «АгроСтройПроект» |      |        |
| Н. контр.  |          | Кузьменко С.И. |        |         |      |   |                       |      |        |
|            |          | ✗              |        |         |      |   |                       |      |        |



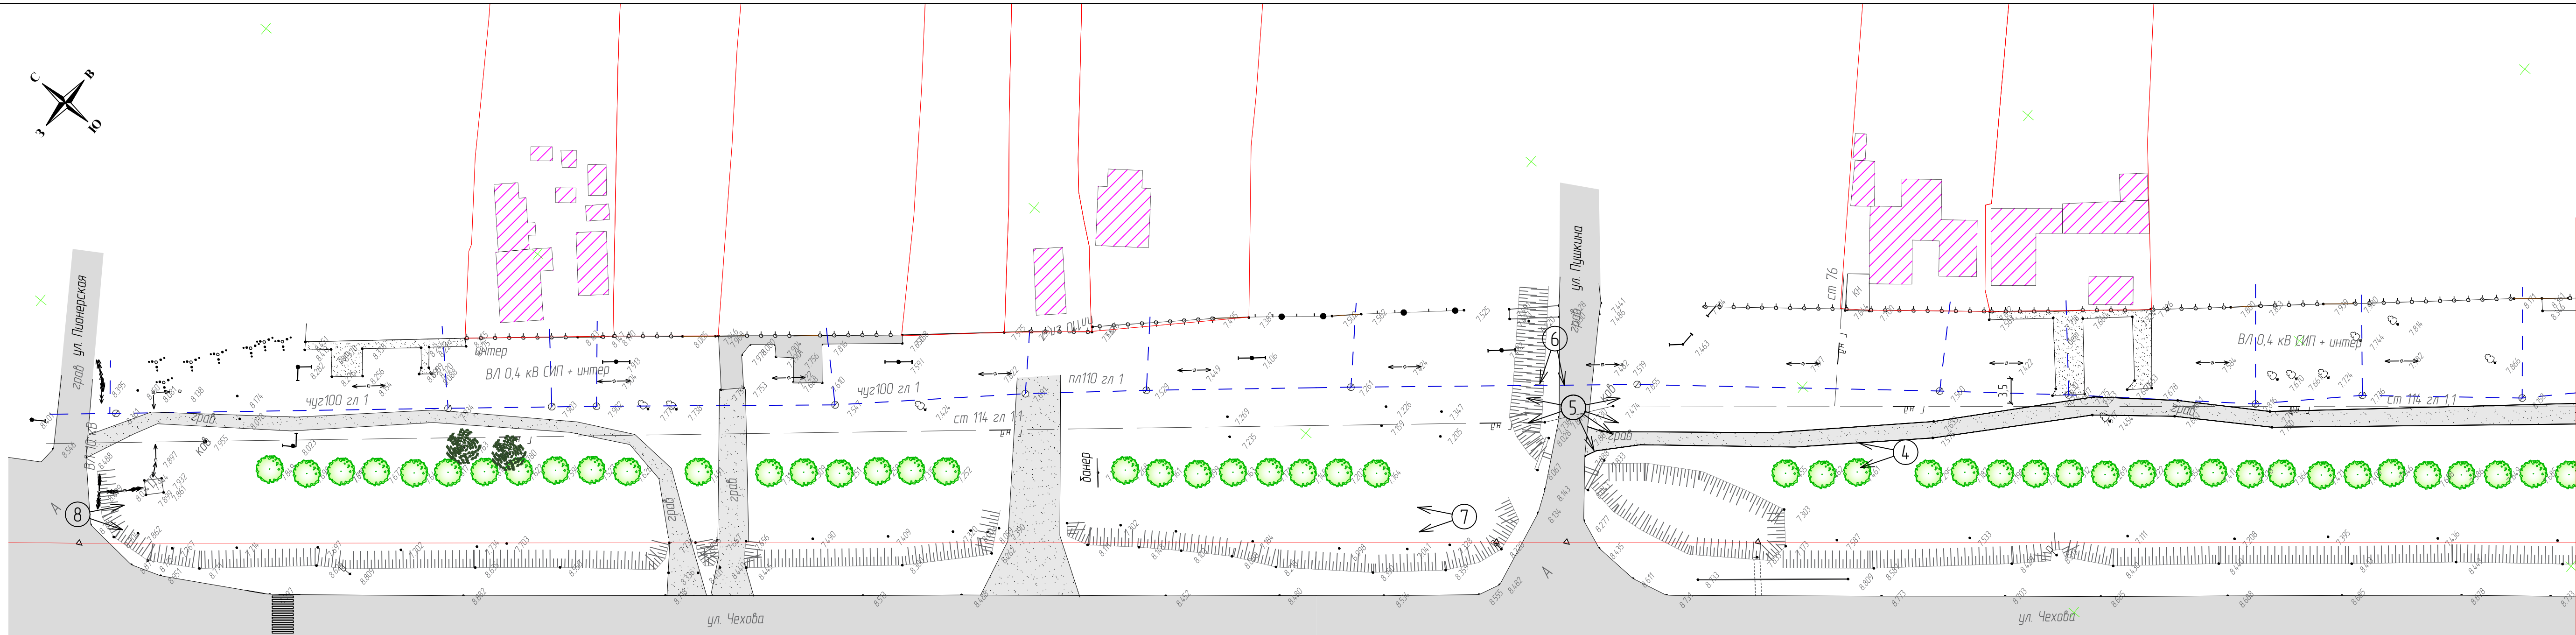

23:36-0707030-60

Смотреть совместно с листом 2


#### Условные обозначения

- Покрытие тротуарной плиткой (сущ.)
- Бетонное покрытие (сущ.)
- Подъезды и проезды с щебеночным покрытием (сущ.)
- Асфальтобетонное покрытие (сущ.)
- Сущ. жилая застройка

|            |          |                |        |         |      |   |                       |      |        |
|------------|----------|----------------|--------|---------|------|---|-----------------------|------|--------|
|            |          |                |        |         |      | 100-1-3   |                       |      |        |
|            |          |                |        |         |      | Объект: Благоустройство общественной территории улица Чехова<br>(от ул. Пионерской до ул. Дзержинского) ст. Староцерединовская Щербиновского района |                       |      |        |
| Изм.       | Кол. уч. | Лист           | № док. | Подпись | Дата | Общественная территория   | Стадия                | Лист | Листов |
| ГИП        |          | Филько Н.Ю.    |        |         |      |   | П                     | 2    |        |
| Разработал |          | Макляк А.Е.    |        |         |      | Ситуационный план общественной территории<br>М 1500                                                                                                 | ООО «АгроСтройПроект» |      |        |
| Н. контр.  |          | Кузьменко С.И. |        |         |      |   |                       |      |        |



Смотреть совместно с листом 1

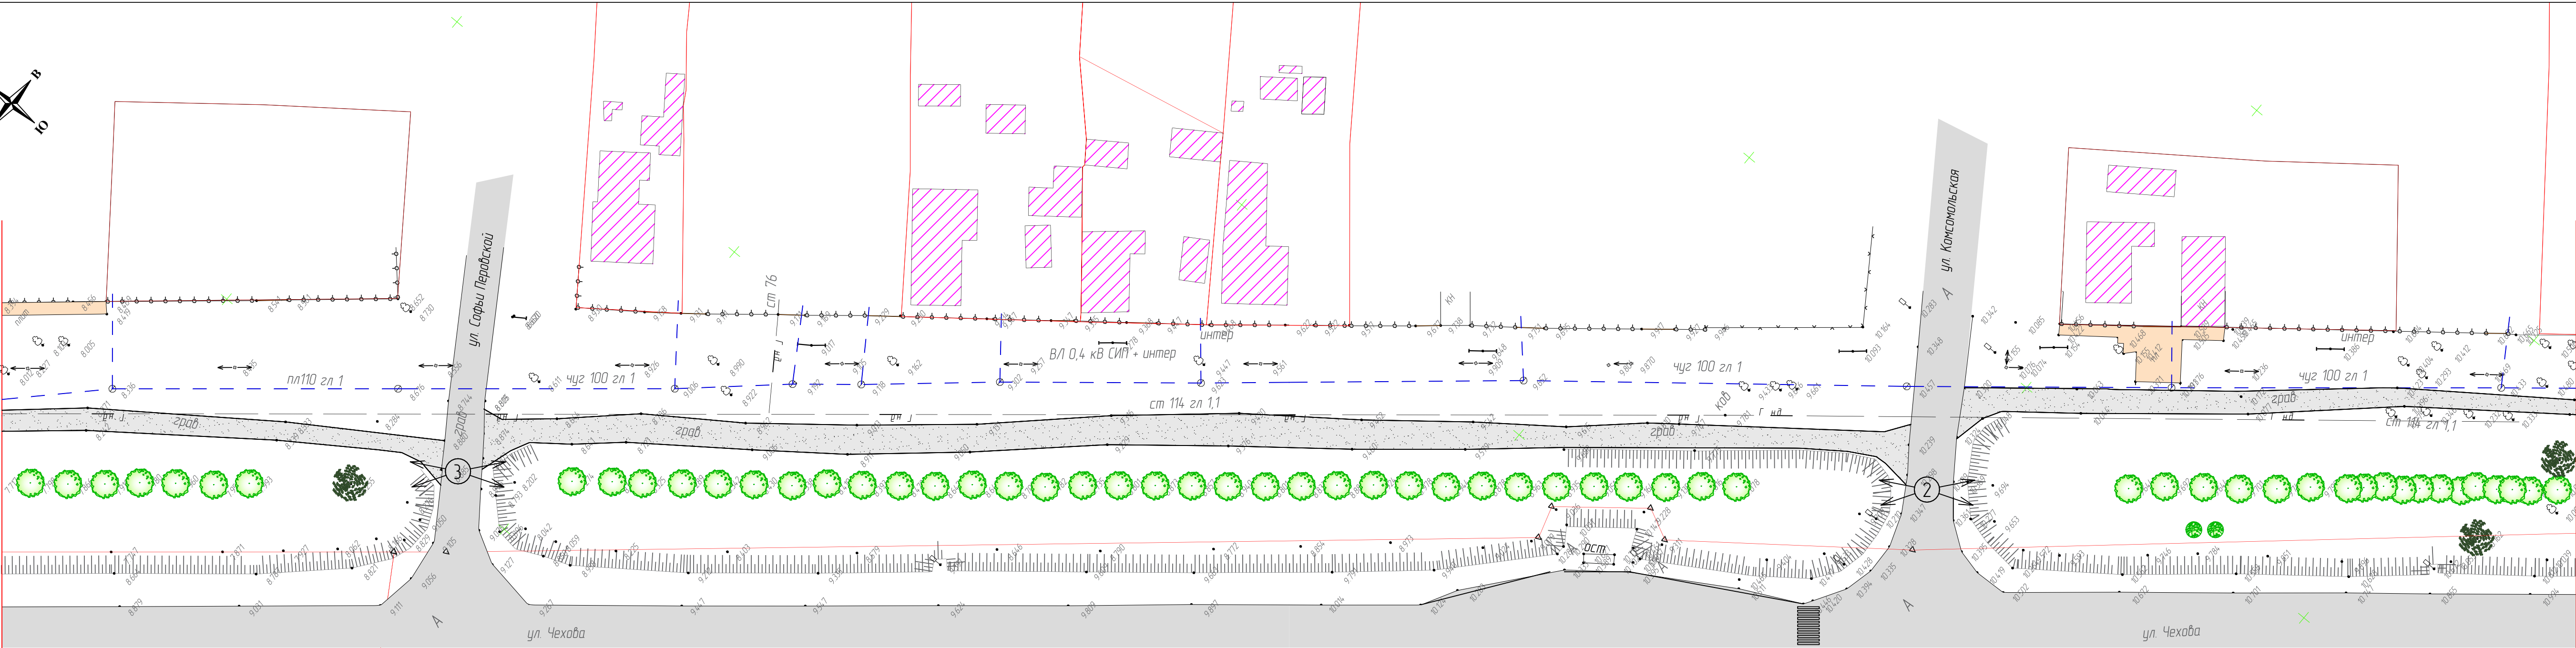


Смотреть совместно с листом 3

23:36:0707030:60

23:36:0707032:46

- Условные обозначения
- Покрытие тротуарной плиткой (сущ.)
  - Бетонное покрытие (сущ.)
  - Подъезды и проезды с щебеночным покрытием (сущ.)
  - Асфальтобетонное покрытие (сущ.)
  - Сущ. жилая застройка

|            |          |                |        |         |      |   |                       |      |        |
|------------|----------|----------------|--------|---------|------|---|-----------------------|------|--------|
|            |          |                |        |         |      | 100-1-3   |                       |      |        |
|            |          |                |        |         |      | Объект: Благоустройство общественной территории улица Чехова<br>(от ул. Пионерской до ул. Дзержинского) ст. Староцерединовская Щердиновского района |                       |      |        |
| Изм.       | Кол. уч. | Лист           | № док. | Подпись | Дата | Общественная территория   | Стадия                | Лист | Листов |
| ГИП        |          | Филько Н.Ю.    |        |         |      |   | П                     | 3    |        |
| Разработал |          | Макляк А.Е.    |        |         |      | Ситуационный план общественной территории<br>М 1500                                                                                                 | ООО «АгроСтройПроект» |      |        |
| Н. контр.  |          | Кузьменко С.И. |        |         |      |   |                       |      |        |

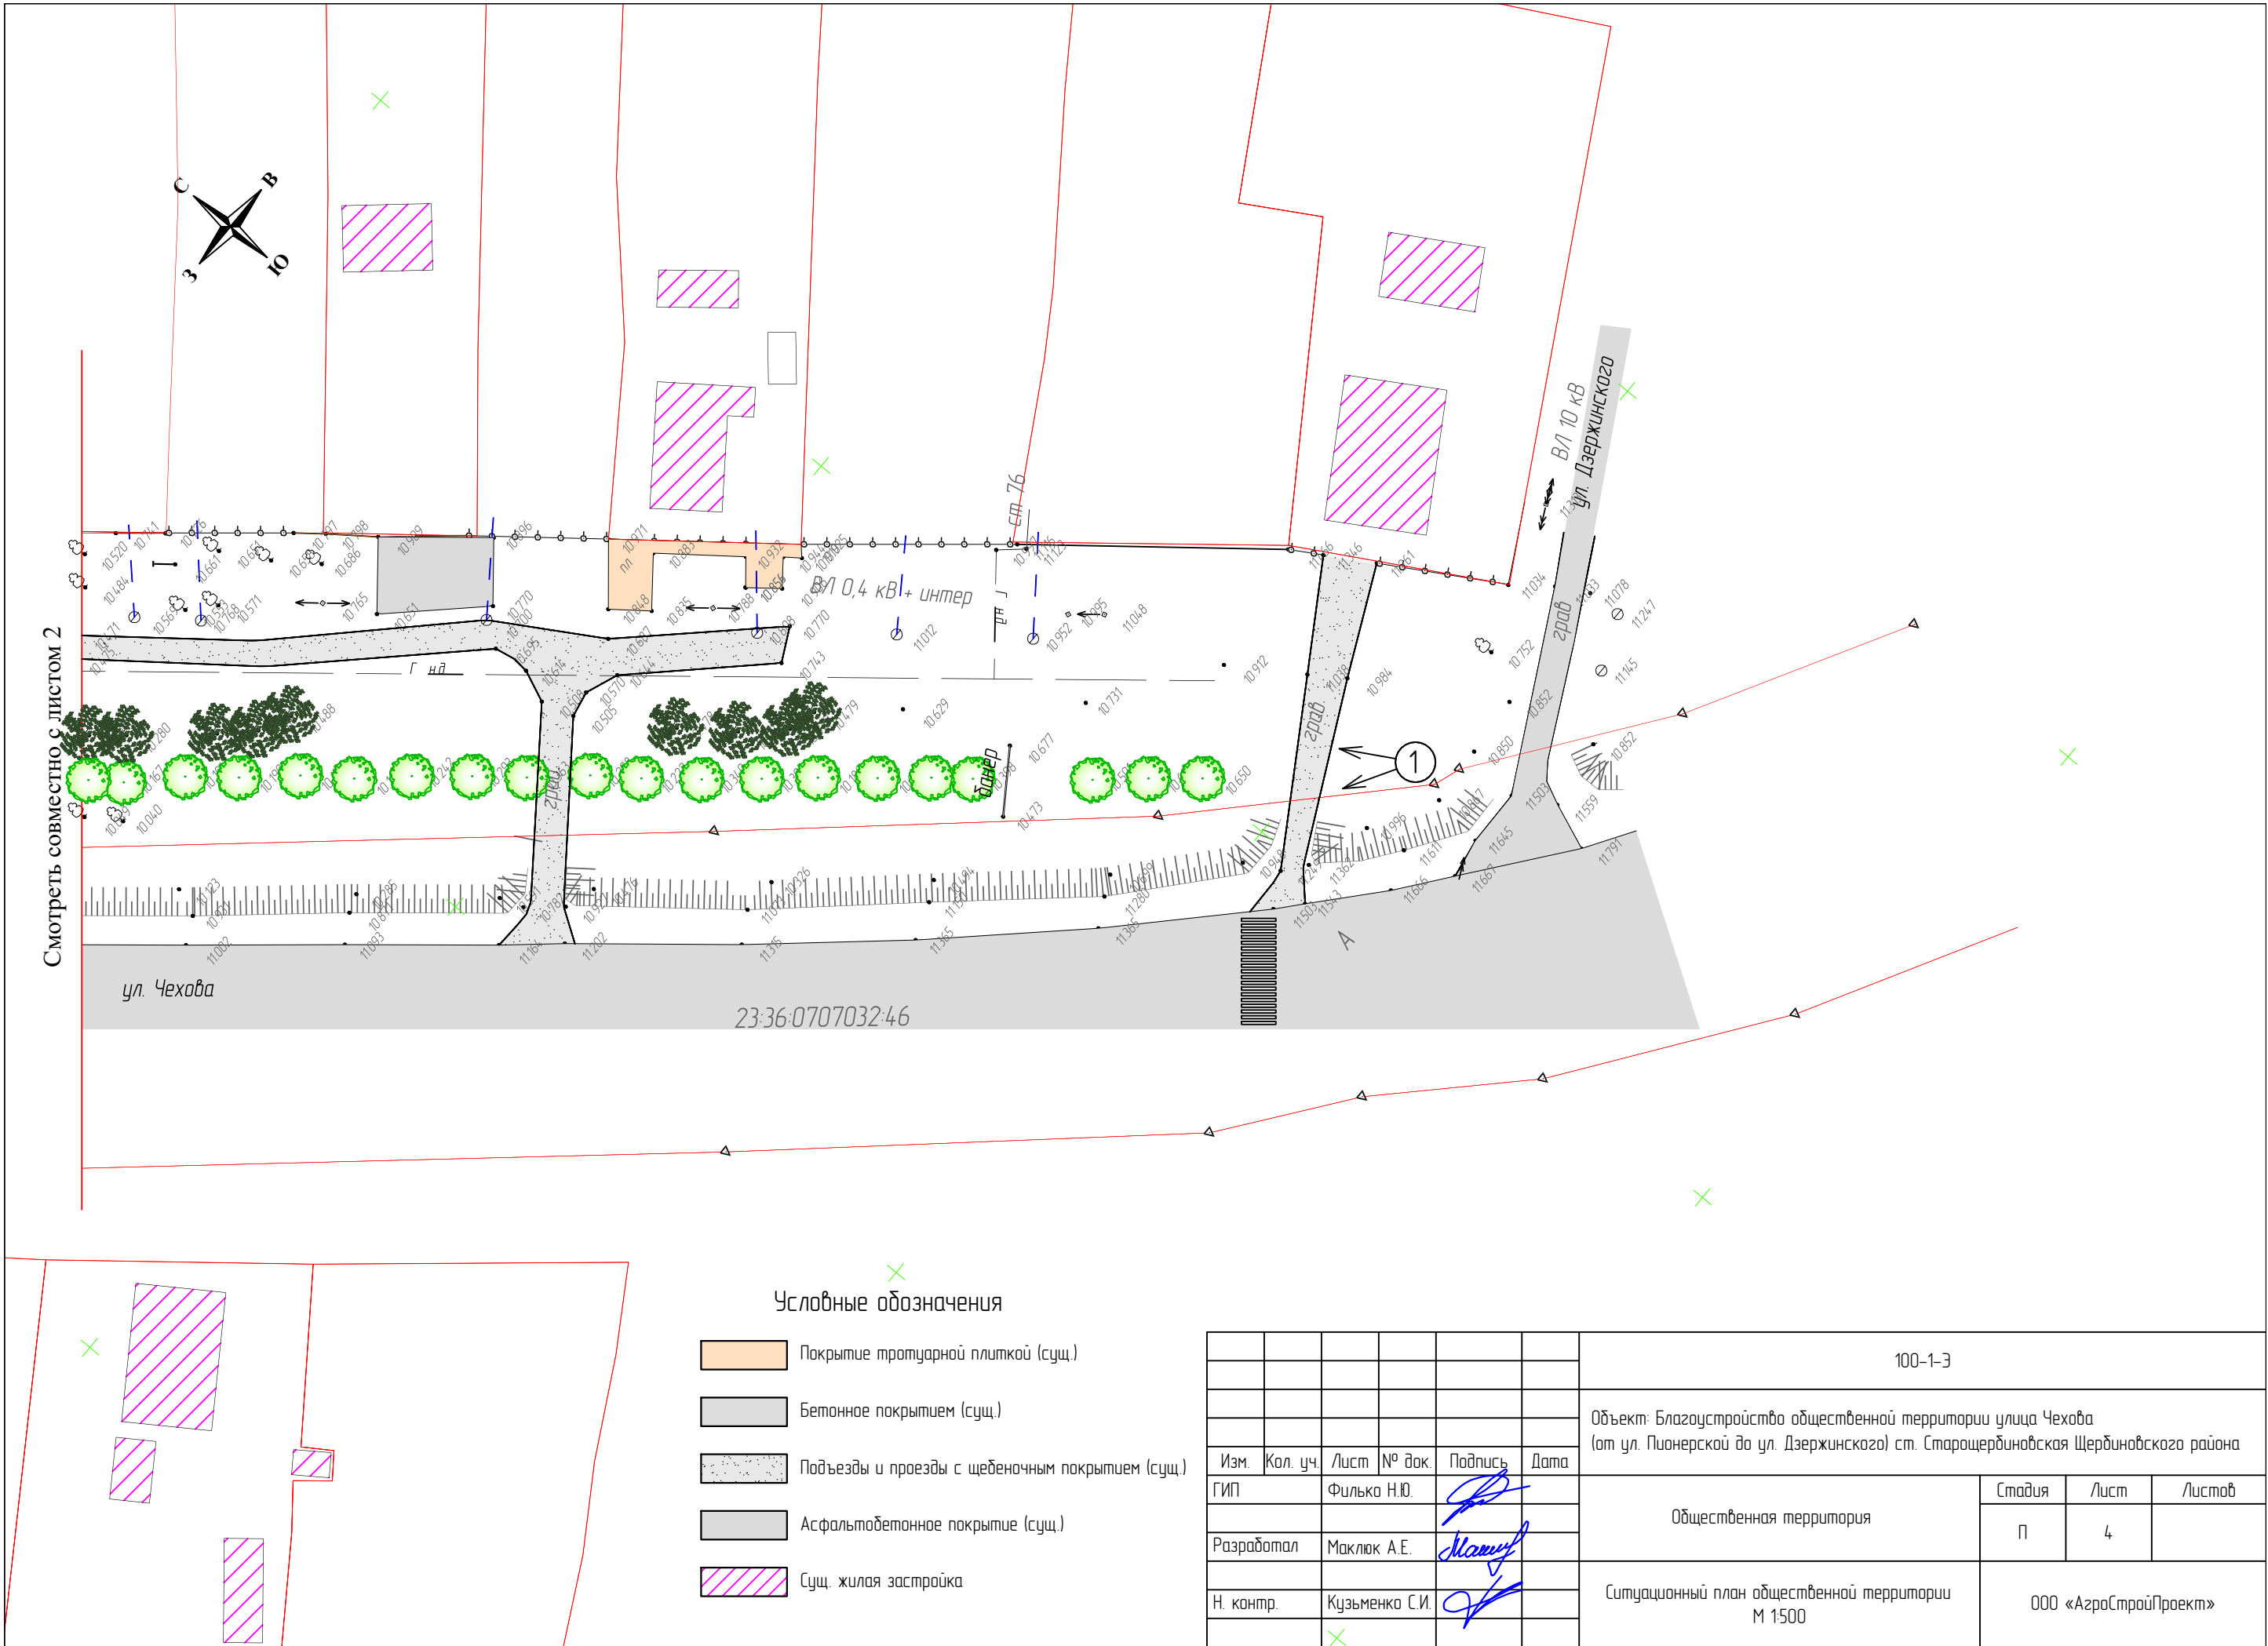






|            |          |                |        |         |      |   |                       |      |        |
|------------|----------|----------------|--------|---------|------|---|-----------------------|------|--------|
|            |          |                |        |         |      | 100-1-3   |                       |      |        |
|            |          |                |        |         |      | Объект: Благоустройство общественной территории улица Чехова<br>(от ул. Пионерской до ул. Дзержинского) ст. Старощербиновская Щербиновского района |                       |      |        |
| Изм.       | Кол. уч. | Лист           | № док. | Подпись | Дата | Общественная территория   | Стадия                | Лист | Листов |
| ГИП        |          | Филько Н.Ю.    |        |         |      |   | П                     | 5    |        |
| Разработал |          | Маклюк А.Е.    |        |         |      | Существующий вид общественной территории   | ООО «АгроСтройПроект» |      |        |
| Н. контр.  |          | Кузьменко С.И. |        |         |      |   |                       |      |        |






|            |          |      |        |                |      |   |                       |      |        |
|------------|----------|------|--------|----------------|------|---|-----------------------|------|--------|
|            |          |      |        |                |      | 100-1-3   |                       |      |        |
|            |          |      |        |                |      | Объект: Благоустройство общественной территории улица Чехова<br>(от ул. Пионерской до ул. Дзержинского) ст. Старощербиновская Щербиновского района |                       |      |        |
| Изм.       | Кол. уч. | Лист | № док. | Подпись        | Дата | Общественная территория   | Стадия                | Лист | Листов |
| ГИП        |          |      |        | Филько Н.Ю.    |      |   | П                     | 6    |        |
| Разработал |          |      |        | Маклюк А.Е.    |      | Существующий вид общественной территории   | ООО «АгроСтройПроект» |      |        |
| Н. контр.  |          |      |        | Кузьменко С.И. |      |   |                       |      |        |



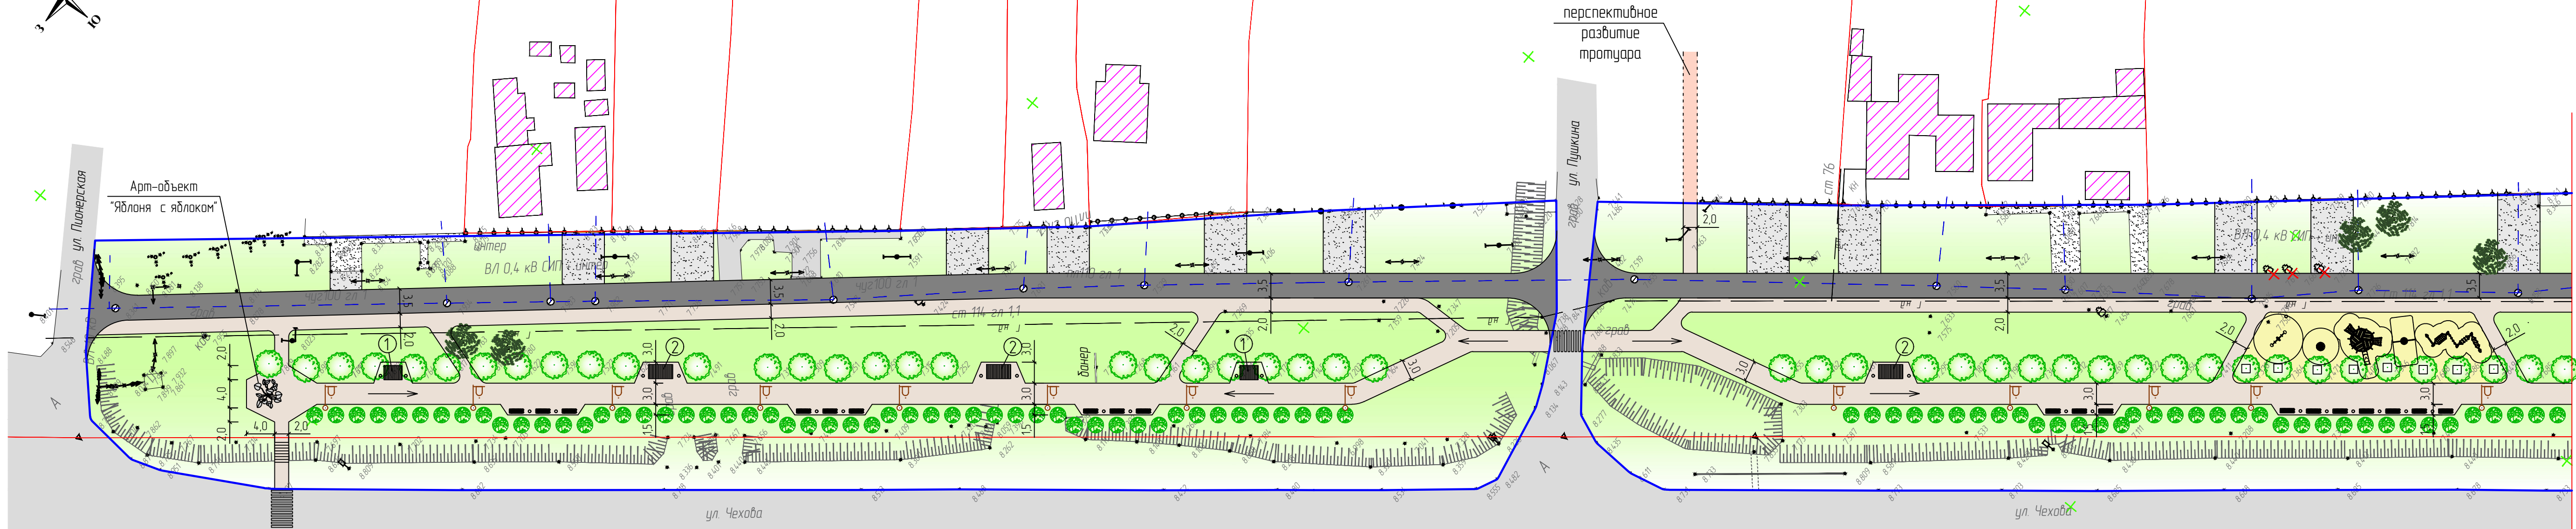


23:36-0707030-60

Смотреть совместно с листом 2

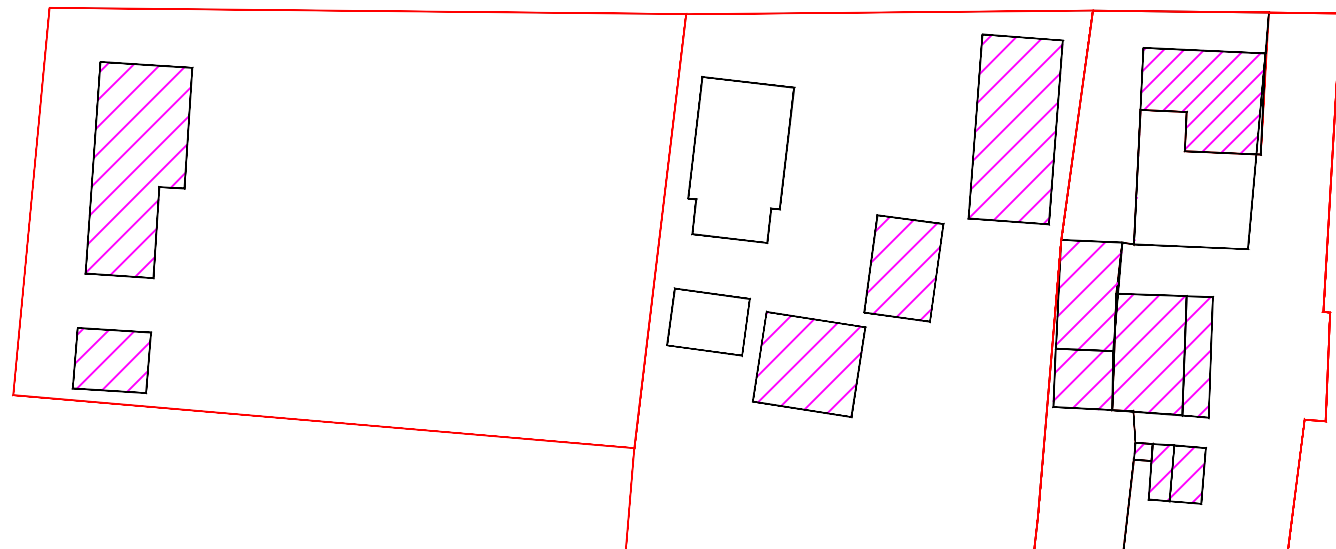


- Условные обозначения
- Граница благоустройства
  - Покрытие тротуарной плиткой (проект)
  - Проезды с асфальтобетонным покрытием (проект)
  - Подъезды с щебеночным покрытием (проект)
  - Детская площадка (проект)
  - Сущ. жилая застройка

- Лавочка
- Урна
- Качели
- Беседка

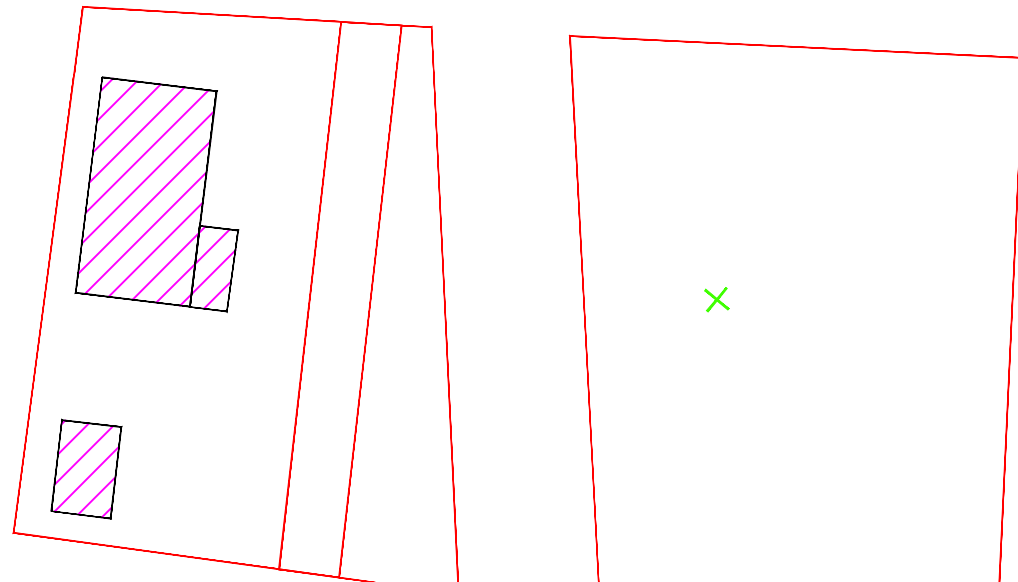

|   |          |              |        |                       |      |
|---|----------|--------------|--------|-----------------------|------|
| 100-1-3   |          |              |        |                       |      |
| Объект: Благоустройство общественной территории улица Чехова<br>(от ул. Пионерской до ул. Дзержинского) ст. Старошердиновская Щердиновского района |          |              |        |                       |      |
| Изм.   | Кол. уч. | Лист         | № док. | Подпись               | Дата |
| ГИП   |          | Филько Н.Ю.  |        |                       |      |
| Разработал   |          | Маклюк А.Е.  |        |                       |      |
| Н. контр.   |          | Кузьменко СИ |        |                       |      |
| Общественная территория   |          |              |        | Стадия                | Лист |
|   |          |              |        | П                     | 7    |
| Концепция развития территории М 1500   |          |              |        | ООО «АгроСтройПроект» |      |




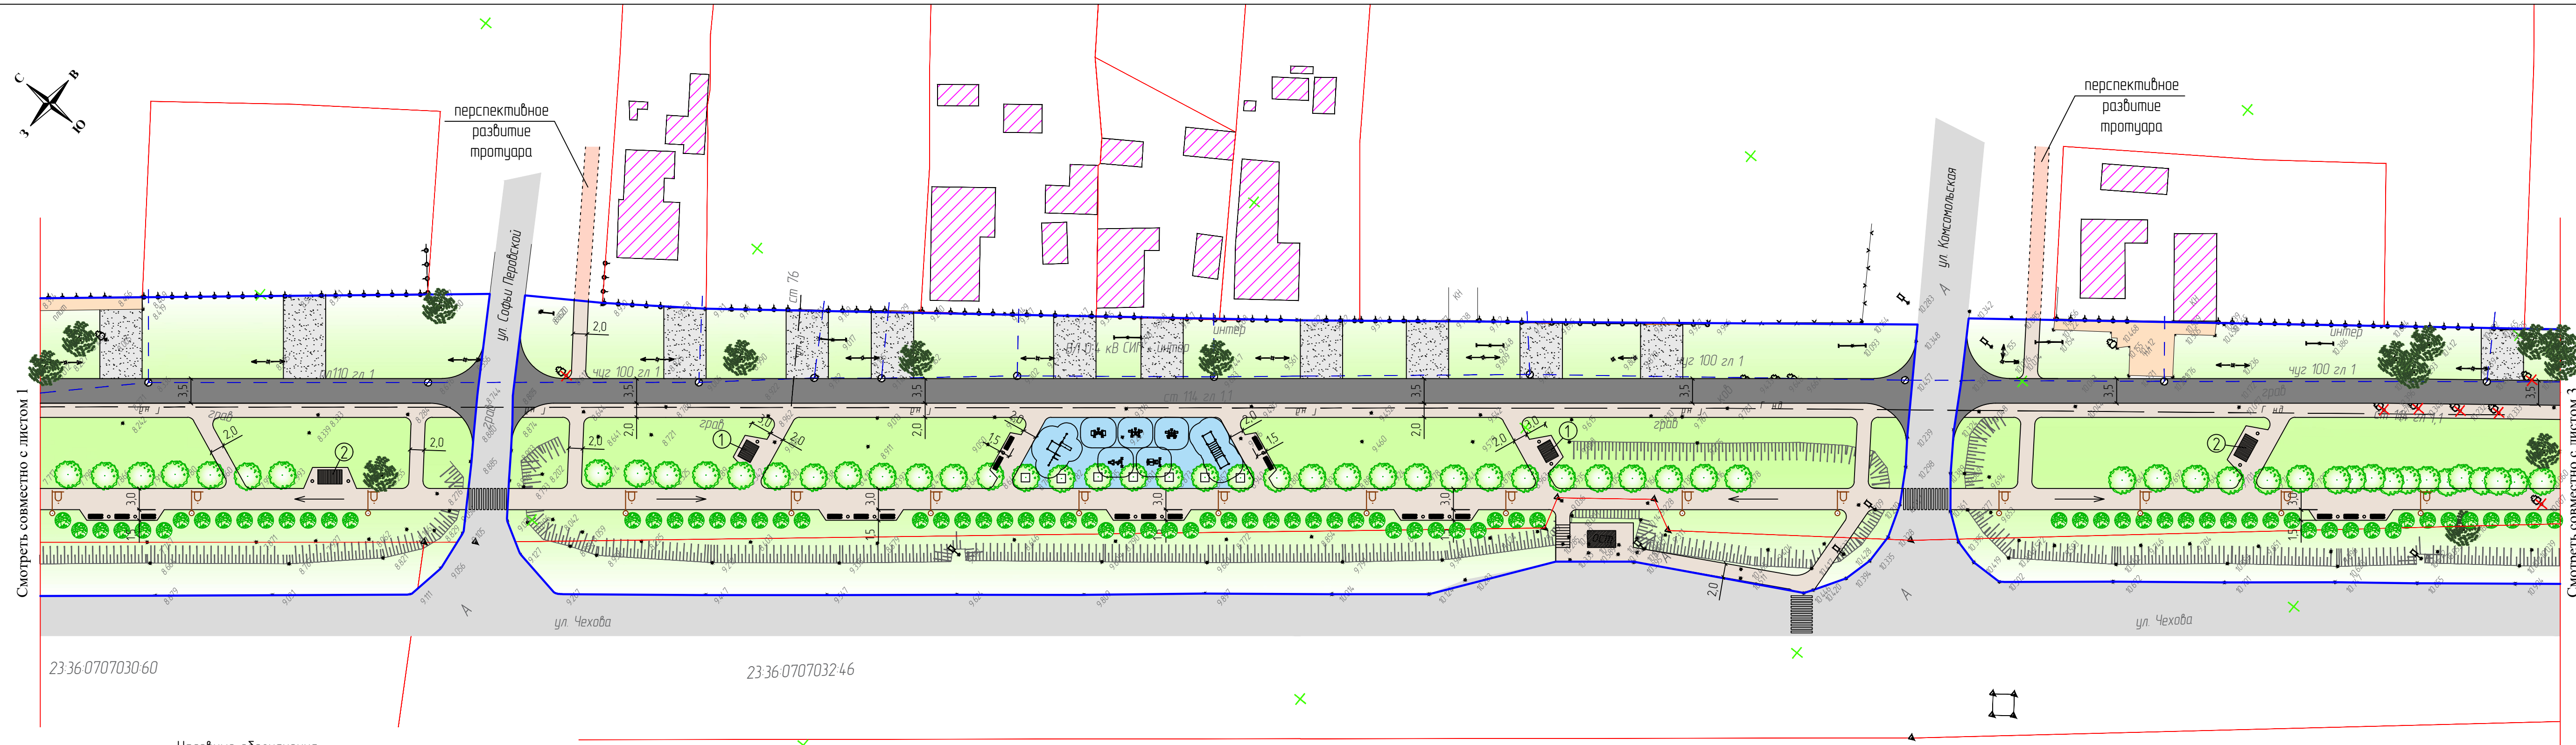

|                                                                                     |                                               |                                                                                       |         |
|-------------------------------------------------------------------------------------|-----------------------------------------------|---------------------------------------------------------------------------------------|---------|
|  | Граница благоустройства                       |    | Лабочка |
|  | Покрытие тротуарной плиткой (проект)          |    | Урна    |
|  | Проезды с асфальтобетонным покрытием (проект) | ①  | Качели  |
|  | Подъезды с щебеночным покрытием (проект)      | ②  | Беседка |
|  | Спортивная площадка (проект)                  |                                                                                       |         |
|  | Сущ. жилая застройка                          |                                                                                       |         |

 Лавочка  
 Урна  
 Качели  
 Беседка

|                                      |          |                |        |         |      |   |
|--------------------------------------|----------|----------------|--------|---------|------|---|
|                                      |          |                |        |         |      | <b>100-1-3</b>   |
|                                      |          | <b>X</b>       |        |         |      | Объект: Благоустройство общественной территории улица Чехова<br>(от ул. Пионерской до ул. Дзержинского) ст. Старошербиновская Щербиновского района |
| Изм.                                 | Кол. уч. | Лист           | № док. | Подпись | Дата |   |
| ГИП                                  |          | Филько Н.Ю.    |        |         |      |   |
| Разработал                           |          | Маклюк А.Е.    |        |         |      |   |
| Н. контр.                            |          | Кузьменко С.И. |        |         |      |   |
|                                      |          |                |        |         |      |   |
|                                      |          |                |        |         |      | <div style="float:right; margin-right: 10px;">Стадия</div> <div style="margin-left: auto;">П</div>                                                 |
|                                      |          |                |        |         |      | <div style="float:right; margin-right: 10px;">Лист</div> <div style="margin-left: auto;">8</div>                                                   |
|                                      |          |                |        |         |      | <div style="float:right; margin-right: 10px;">Листов</div> <div style="margin-left: auto;"></div>                                                  |
| Концепция развития территории М 1500 |          |                |        |         |      | ООО «АгроСтройПроект»   |

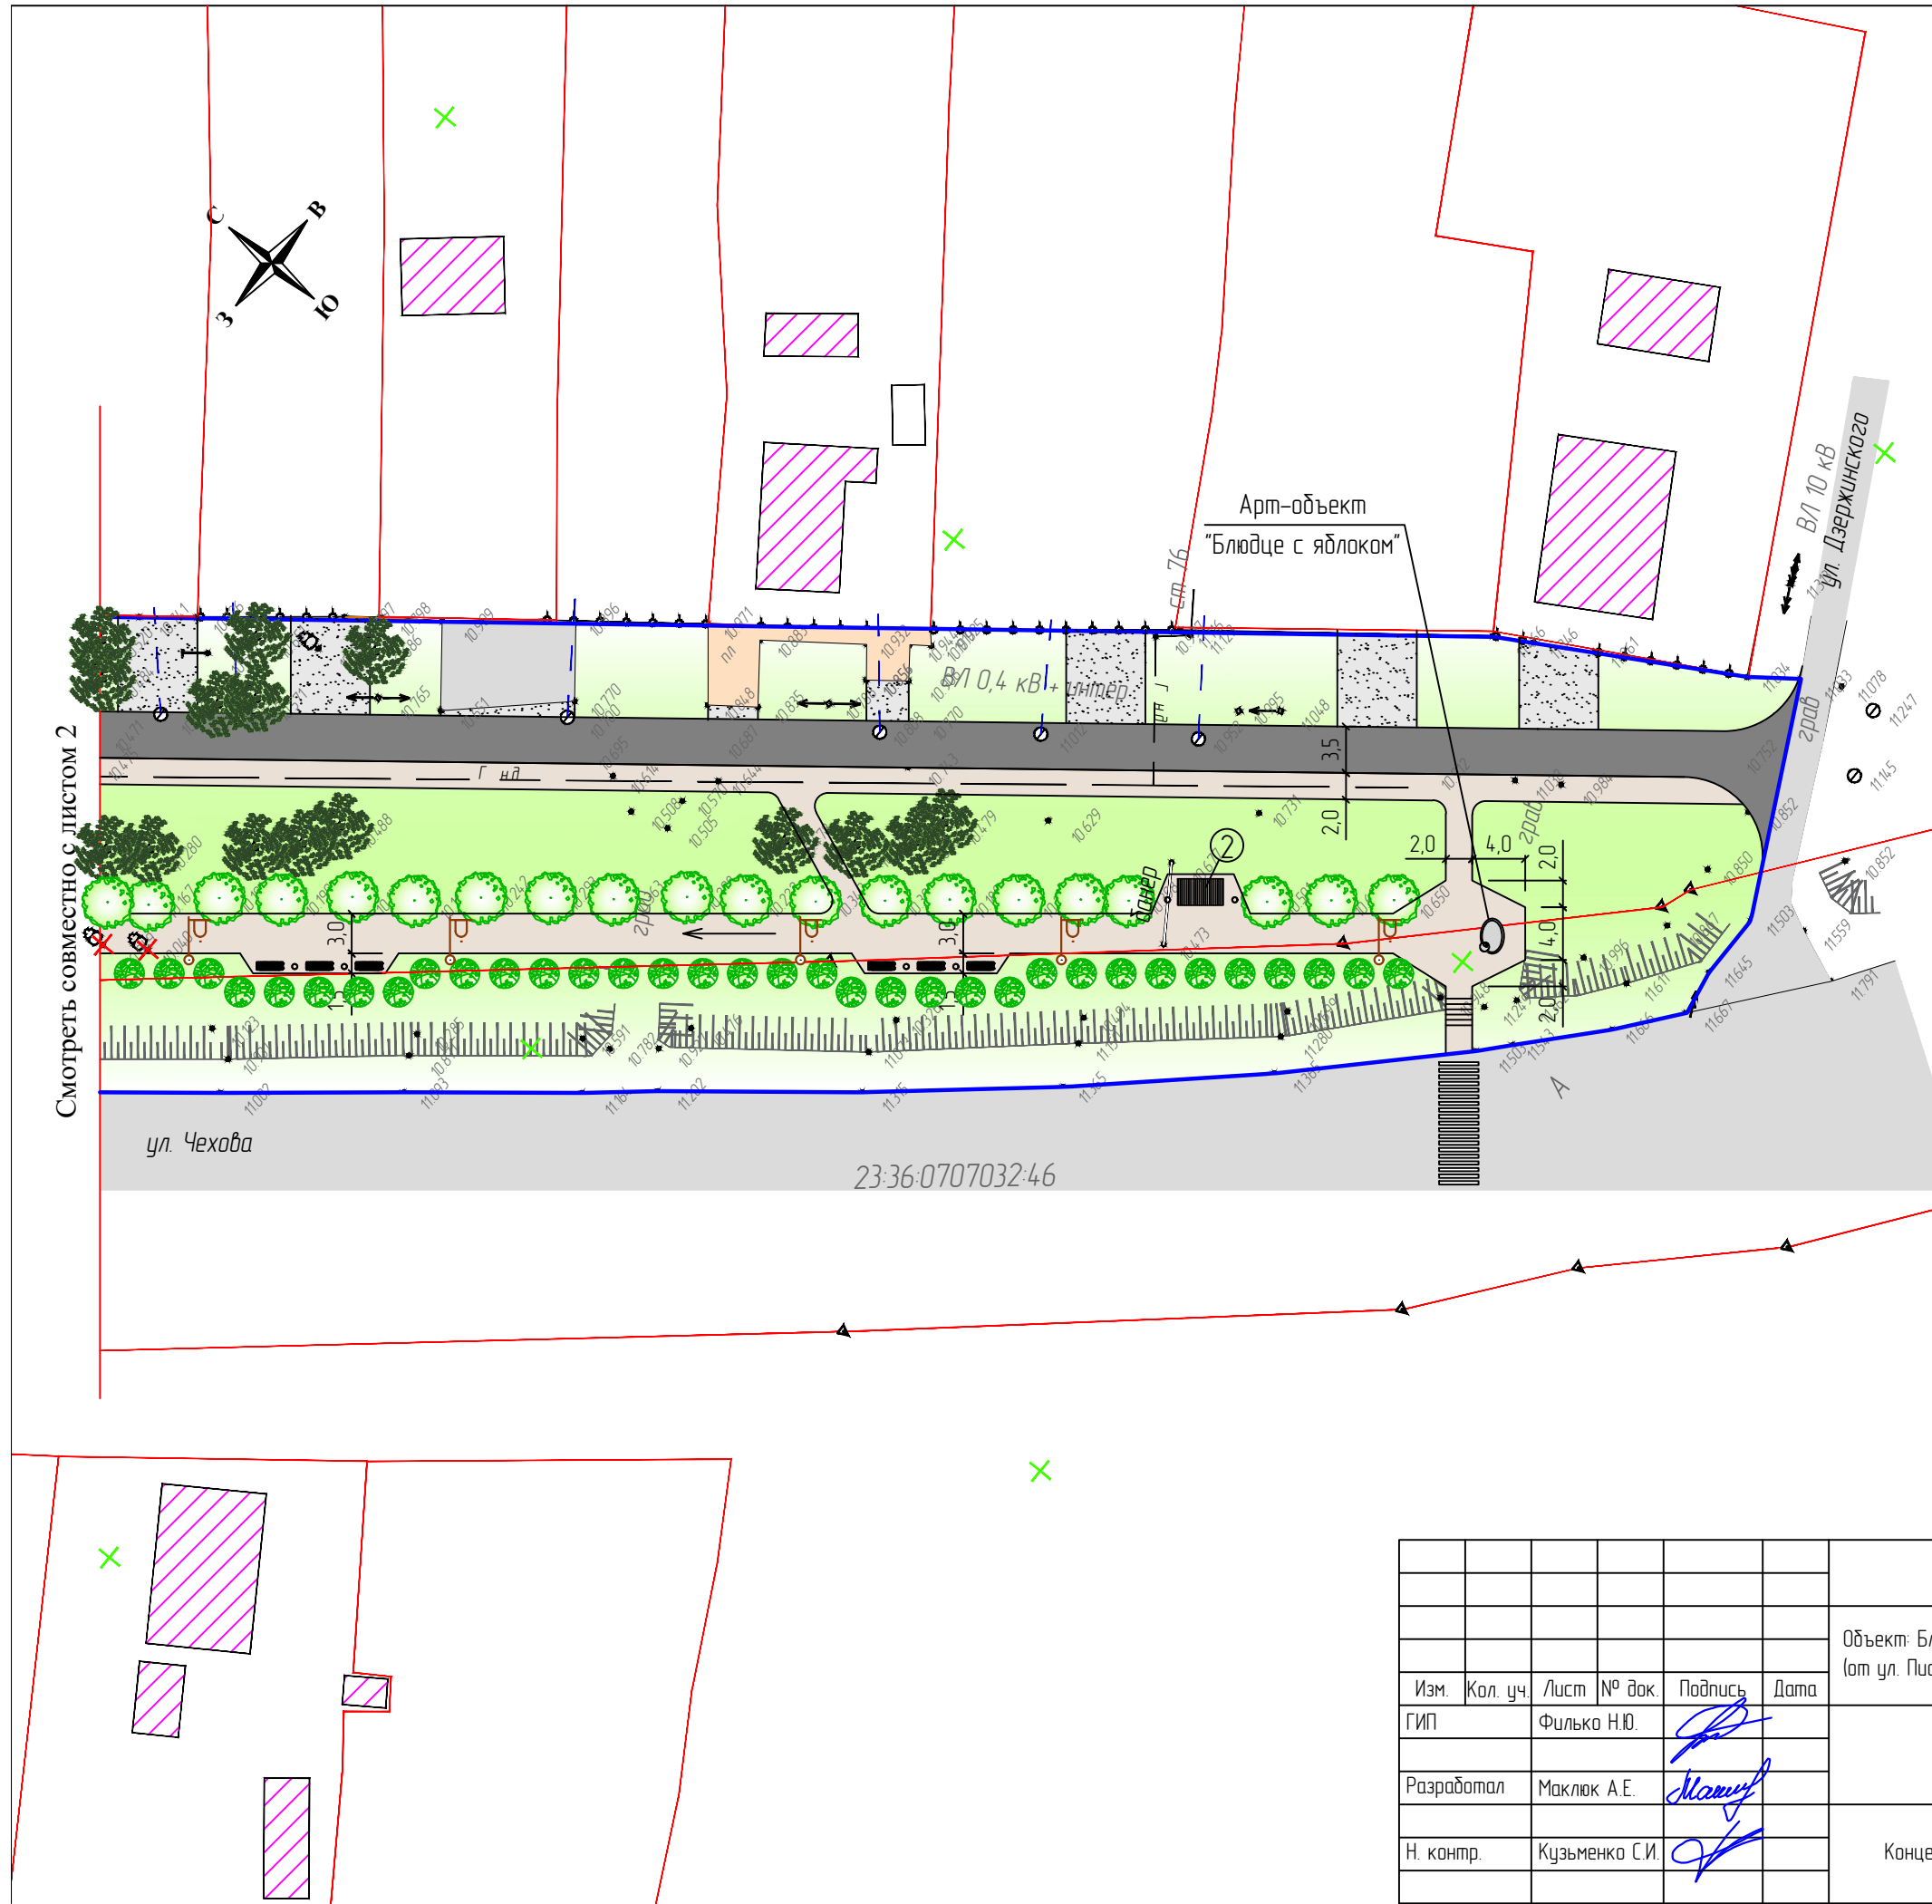

|            |          |                |        |         |      |   |                       |      |        |
|------------|----------|----------------|--------|---------|------|---|-----------------------|------|--------|
|            |          |                |        |         |      | 100-1-3   |                       |      |        |
|            |          |                |        |         |      | Объект: Благоустройство общественной территории улица Чехова<br>(от ул. Пионерской до ул. Дзержинского) ст. СтароЩербиновская Щербиновского района |                       |      |        |
| Изм.       | Кол. уч. | Лист           | № док. | Подпись | Дата | Общественная территория   | Стадия                | Лист | Листов |
| ГИП        |          | Филька Н.Ю.    |        |         |      |   | П                     | 9    |        |
| Разработал |          | Маклюк А.Е.    |        |         |      |   |                       |      |        |
| Н. контр.  |          | Кузьменко С.И. |        |         |      | Концепция развития территории М 1500   | ООО «АгроСтройПроект» |      |        |



Элементы благоустройства




| Эскиз                                                                               | Наименование   | Кол-во | Примечание   |
|-------------------------------------------------------------------------------------|---|--------|---|
|    | Скамья<br><br>Размеры: 0,6(Ш)х2,0(Д)х0,9(В)м<br>Материалы: дерево лиственница, покрытая защитным маслом; сталь окрашенная порошковой краской с добавлением цинкового грунта.<br>Цвет: по согласованию с заказчиком                                             | 44     | ООО "Изостудия"<br>352922, Краснодарский край, г. Армавир, ул. Маркова, 79<br>тел.: 8 (800) 100-22-18<br>8 (86137) 77-55-0<br>e-mail: armavir@izostudia.net<br>сайт: https://izostudia.net<br><br>или аналог          |
|    | Урна<br><br>Размер: 0,4х0,4х0,8м<br>Материалы: дерево лиственница, покрытая защитным маслом; сталь окрашенная порошковой краской с добавлением цинкового грунта.<br>Комплектация: с оцинкованным вкладышем и пепельницей<br>Цвет: по согласованию с заказчиком | 50     | ООО "Изостудия"<br>352922, Краснодарский край, г. Армавир, ул. Маркова, 79<br>тел.: 8 (800) 100-22-18<br>8 (86137) 77-55-0<br>e-mail: armavir@izostudia.net<br>сайт: https://izostudia.net<br><br>или аналог          |
|    | Беседка<br>Размеры: 2,0х3,46х2,6м<br><br>Материалы: дерево лиственница, покрытая защитным маслом; сталь окрашенная порошковой краской с добавлением цинкового грунта.<br>Цвет: по согласованию с заказчиком                                                    | 6      | ООО "Изостудия"<br>352922, Краснодарский край, г. Армавир, ул. Маркова, 79<br>тел.: 8 (800) 100-22-18<br>8 (86137) 77-55-0<br>e-mail: armavir@izostudia.net<br>сайт: https://izostudia.net<br><br>или аналог          |
|  | Качели<br>Размеры: 2,0х2,6х2,7м<br><br>Материалы: дерево лиственница, покрытая защитным маслом; сталь окрашенная порошковой краской с добавлением цинкового грунта.<br>Цвет: по согласованию с заказчиком                                                      | 4      | ООО "Изостудия"<br>352922, Краснодарский край, г. Армавир, ул. Маркова, 79<br>тел.: 8 (800) 100-22-18<br>8 (86137) 77-55-0<br>e-mail: armavir@izostudia.net<br>сайт: https://izostudia.net<br><br>или аналог          |
|  | Приствольная решетка<br><br>Размер: 1,2х1,2х0,025м<br>Размер приствольного отверстия: 600 мм<br>Материал: чугун.   | 15     | ООО "Стандартпарк Юг"<br>350059, Краснодарский край, г. Краснодар, ул. Текстильная, д. 21, лит. Ж, каб. 5<br>тел.: +7-938-423-15-19<br>e-mail: d.cupko@standartpark.ru<br>сайт: www.standartpark.ru<br><br>или аналог |
|  | Остановочный павильон<br><br>Размер: 4,0х2,4х3,0 м   | 1      | ООО «Модуль»<br>350921, Краснодарский край, г. Краснодар, поселок Белозерный, д. 1<br>тел.: +7 (918) 999-64-64<br>+7 (918) 999-46-46<br>e-mail: 9996464@mail.ru<br>сайт: https://www.modul-ug.ru<br><br>или аналог    |

Элементы благоустройства

| Эскиз                                                                               | Наименование   | Кол-во | Примечание   |
|-------------------------------------------------------------------------------------|---|--------|---|
|  | Светодиодный светильник «ТЕГАС СН8L Парк Г-5,0»<br>(закладная и опора)<br><br>Мощность: 60Вт<br>Световой поток: 8400Lm<br>Температура света: 2700-6500К<br>Размеры: 100х100х4500мм<br>Ral 7021<br><br>Материалы:<br>сталь окрашенная порошковой краской с горячим цинкованием. | 34     | ООО «ТЕГАС ЭЛЕКТРИК»<br><br>350072, Краснодарский край, г. Краснодар, ул. Московская, 77<br>тел.: 8(861)298-32-47 (доб.1789)<br>8-988-888-15-59<br>e-mail: sales@ekolamp.ru<br>сайт: https://ekolamp.ru<br><br>или аналог |
|                                                                                     |   |        |   |



Спецификация тротуарной плитки

| Эскиз                                                                                 | Наименование   | Примечание   |
|---------------------------------------------------------------------------------------|---|---|
|  | Тротуарная плитка «Старый город» – А.1.Фсм.4 Стандарт белый, комплект из 3 видов плит<br><br><br>Размер:<br>260х160х40 мм<br>160х160х40 мм<br>100х160х40 мм | Компания "Выбор"<br>353238, Краснодарский край, Северский район, п. Афицкий, ул. Шоссейная, 20а<br>т./ф 8 (86166) 3-47-13<br>сайт: www.vibor-group.com<br>E-mail: info-af@vibors.ru<br><br>или аналог |
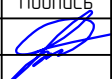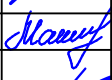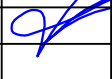
|            |          |                |        |                                                                                       |      |   |                       |      |        |
|------------|----------|----------------|--------|---------------------------------------------------------------------------------------|------|---|-----------------------|------|--------|
|            |          |                |        |                                                                                       |      | 100-1-3   |                       |      |        |
|            |          |                |        |                                                                                       |      | Объект: Благоустройство общественной территории улица Чехова (от ул. Пионерской до ул. Дзержинского) ст. Старошердиновская Щердиновского района |                       |      |        |
| Изм.       | Кол. уч. | Лист           | № док. | Подпись                                                                               | Дата | Общественная территория   | Стадия                | Лист | Листов |
| ГИП        |          | Филько Н.Ю.    |        |  |      |   | П                     | 10   |        |
| Разработал |          | Маклюк А.Е.    |        |  |      | Элементы благоустройства. Спецификация тротуарной плитки.                                                                                       | ООО «АгроСтройПроект» |      |        |
| Н. контр.  |          | Кузьменко С.И. |        |  |      |   |                       |      |        |




## Арт-объекты

| Эскиз                                                                              | Наименование   | Примечание                                       |
|------------------------------------------------------------------------------------|---|--------------------------------------------------|
|   | <p>Арт-объект<br/>"Яблоня с яблоком"</p> <p>высота 300-330</p> <p>Материалы:<br/>нержавеющая сталь,<br/>зеркальная полировка</p>    | <p>Скульптор<br/>Фуркат Махмудович Байчидаев</p> |
|  | <p>Арт-объект<br/>"Блюдец с яблоком"</p> <p>высота 220-250 см</p> <p>Материалы:<br/>нержавеющая сталь,<br/>зеркальная полировка</p> | <p>Скульптор<br/>Фуркат Махмудович Байчидаев</p> |
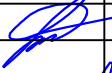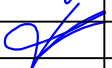
|            |          |                |        |                                                                                     |      |   |                       |      |
|------------|----------|----------------|--------|-------------------------------------------------------------------------------------|------|---|-----------------------|------|
|            |          |                |        |                                                                                     |      | 100-1-Э   |                       |      |
|            |          |                |        |                                                                                     |      | Объект: Благоустройство общественной территории улица Чехова<br>(от ул. Пионерской до ул. Дзержинского) ст. Старощердиновская Щердиновского района |                       |      |
| Изм.       | Кол. уч. | Лист           | № док. | Подпись                                                                             | Дата |   |                       |      |
| ГИП        |          | Филько Н.Ю.    |        |  |      | Общественная территория   | Стадия                | Лист |
| Разработал |          | Маклюк А.Е.    |        |  |      |   | П                     | 11   |
| Н. контр.  |          | Кузьменко С.И. |        |  |      | Арт-объекты   | ООО «АгроСтройПроект» |      |



# Оборудование детской площадки
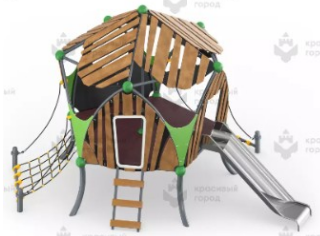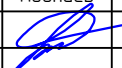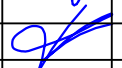
| Эскиз                                                                                          | Наименование   | Кол-во         | Примечание   |                                                                                     |      |                                  |                       |      |        |
|------------------------------------------------------------------------------------------------|---|----------------|---|-------------------------------------------------------------------------------------|------|----------------------------------|-----------------------|------|--------|
| <div></div>   | <div>①</div> <div>Карусель-балансир "Коромысло"</div> <div>Ширина: 320 мм<br/>Длина: 3000 мм<br/>Высота: 1600 мм<br/>Зона безопасности: Ø7000 мм<br/>Высота свободного падения: 800 мм<br/>Возраст: 6-12 лет</div>                      | 1              | <div>Официальный представитель<br/>ООО "Красивый город" –<br/>ООО "Академия Благоустройства"<br/>350020, Краснодарский край,<br/>г. Краснодар, шоссе Нефтяников,<br/>дом 9, офис 18<br/>тел: 8-800-770-70-72<br/>+7 (995) 220-72-72<br/>e-mail: krasnodarsales@k-gorod.ru<br/>сайт: https://krasnodark-gorod.ru</div> <div>или аналог</div> |                                                                                     |      |                                  |                       |      |        |
| <div></div>   | <div>②</div> <div>Карусель "Гнездо"</div> <div>Ширина: 1000 мм<br/>Длина: 1000 мм<br/>Высота: 800 мм<br/>Зона безопасности: Ø5200 мм<br/>Высота свободного падения: 800 мм<br/>Возраст: 5-12 лет</div>                                  | 1              | <div>Официальный представитель<br/>ООО "Красивый город" –<br/>ООО "Академия Благоустройства"<br/>350020, Краснодарский край,<br/>г. Краснодар, шоссе Нефтяников,<br/>дом 9, офис 18<br/>тел: 8-800-770-70-72<br/>+7 (995) 220-72-72<br/>e-mail: krasnodarsales@k-gorod.ru<br/>сайт: https://krasnodark-gorod.ru</div> <div>или аналог</div> |                                                                                     |      |                                  |                       |      |        |
| <div></div>  | <div>③</div> <div>Спортивно-игровой комплекс<br/>"Молекула-5"</div> <div>Ширина: 4400 мм<br/>Длина: 5500 мм<br/>Высота: 3500 мм<br/>Зона безопасности: 7600 x 9200 мм<br/>Высота свободного падения: 990 мм<br/>Возраст: 5-12 лет</div> | 1              | <div>Официальный представитель<br/>ООО "Красивый город" –<br/>ООО "Академия Благоустройства"<br/>350020, Краснодарский край,<br/>г. Краснодар, шоссе Нефтяников,<br/>дом 9, офис 18<br/>тел: 8-800-770-70-72<br/>+7 (995) 220-72-72<br/>e-mail: krasnodarsales@k-gorod.ru<br/>сайт: https://krasnodark-gorod.ru</div> <div>или аналог</div> |                                                                                     |      |                                  |                       |      |        |
| <div></div> | <div>④</div> <div>Качели металлический "Гнездо"</div> <div>Ширина: 1000 мм<br/>Длина: 3000 мм<br/>Высота: 2300 мм<br/>Зона безопасности: 3200 x 7000 мм<br/>Высота свободного падения: 1200 мм<br/>Возраст: 3-12 лет</div>              | 1              | <div>Официальный представитель<br/>ООО "Красивый город" –<br/>ООО "Академия Благоустройства"<br/>350020, Краснодарский край,<br/>г. Краснодар, шоссе Нефтяников,<br/>дом 9, офис 18<br/>тел: 8-800-770-70-72<br/>+7 (995) 220-72-72<br/>e-mail: krasnodarsales@k-gorod.ru<br/>сайт: https://krasnodark-gorod.ru</div> <div>или аналог</div> |                                                                                     |      |                                  |                       |      |        |
| <div></div> | <div>⑤</div> <div>Головоломка</div> <div>Ширина: 3200 мм<br/>Длина: 8100 мм<br/>Высота: 2400 мм<br/>Зона безопасности: 6200 x 11100 мм<br/>Высота свободного падения: 2000 мм<br/>Возраст: 6-12 лет</div>                               | 1              | <div>Официальный представитель<br/>ООО "Красивый город" –<br/>ООО "Академия Благоустройства"<br/>350020, Краснодарский край,<br/>г. Краснодар, шоссе Нефтяников,<br/>дом 9, офис 18<br/>тел: 8-800-770-70-72<br/>+7 (995) 220-72-72<br/>e-mail: krasnodarsales@k-gorod.ru<br/>сайт: https://krasnodark-gorod.ru</div> <div>или аналог</div> |                                                                                     |      |                                  |                       |      |        |
|                                                                                                |   | 100-1-3        |   |                                                                                     |      |                                  |                       |      |        |
|                                                                                                |   |                | Объект: Благоустройство общественной территории улица Чехова<br>(от ул. Пионерской до ул. Дзержинского) ст. Старощербиновская Щербиновского района   |                                                                                     |      |                                  |                       |      |        |
| Изм.                                                                                           | Кол. уч.   | Лист           | № док.   | Подпись                                                                             | Дата | Общественная территория          | Стадия                | Лист | Листов |
| ГИП                                                                                            |   | Филько Н.Ю.    |   |  |      |                                  | П                     | 12   |        |
| Разработал                                                                                     |   | Маклюк А.Е.    |   |  |      | Оборудование спортивной площадки | ООО «АгроСтройПроект» |      |        |
| Н. контр.                                                                                      |   | Кузьменко С.И. |   |  |      |                                  |                       |      |        |


## Оборудование спортивной площадки

| Эскиз                                                                               | Наименование   | Кол-во | Примечание   |
|-------------------------------------------------------------------------------------|---|--------|---|
|    | <p>①</p> <p>Уличный тренажер Сведение рук сидя с изменяемой нагрузкой МВ 7.313</p> <p>Технические характеристики:<br/>Габариты: (ДхШхВ): 1800х1580х1980мм.<br/>Вес общий: 358 кг.<br/>Диски:<br/>- 16 шт по 5 кг (80 кг).<br/>- 6 шт по 1,25 кг (7,5 кг).</p> <p>в комплекте с анкерным креплением</p> | 1      | <p>SportFitLife<br/>ИП Саблин Сергей Петрович<br/>350051, Краснодарский край,<br/>г. Краснодар, ул. Дзержинского,<br/>д. 59, оф. 26<br/>тел.: +7 (961) 594-22-26<br/>e-mail: sportfitlife@mail.ru<br/>сайт: www.sportfitlife.ru</p> <p>или аналог</p> |
|    | <p>②</p> <p>Уличный тренажер Жим от груди стоя с изменяемой нагрузкой МВ 7.30</p> <p>Технические характеристики:<br/>Габариты: (ДхШхВ): 1330х1950х2100мм.<br/>Вес общий: 335 кг.<br/>Диски:<br/>- 14 шт по 10 кг (140 кг).<br/>- 6 шт по 2,5 кг (15 кг).</p> <p>в комплекте с анкерным креплением</p>  | 1      | <p>SportFitLife<br/>ИП Саблин Сергей Петрович<br/>350051, Краснодарский край,<br/>г. Краснодар, ул. Дзержинского,<br/>д. 59, оф. 26<br/>тел.: +7 (961) 594-22-26<br/>e-mail: sportfitlife@mail.ru<br/>сайт: www.sportfitlife.ru</p> <p>или аналог</p> |
|   | <p>③</p> <p>Уличный тренажер Сгибание ноги стоя с изменяемой нагрузкой МВ 7.43</p> <p>Технические характеристики:<br/>Габариты: (ДхШхВ): 1320х2070х1770мм.<br/>Вес общий: 280 кг.<br/>Диски:<br/>- 10 шт по 10 кг (100 кг).<br/>- 6 шт по 2,5 кг (15 кг).</p> <p>в комплекте с анкерным креплением</p> | 1      | <p>SportFitLife<br/>ИП Саблин Сергей Петрович<br/>350051, Краснодарский край,<br/>г. Краснодар, ул. Дзержинского,<br/>д. 59, оф. 26<br/>тел.: +7 (961) 594-22-26<br/>e-mail: sportfitlife@mail.ru<br/>сайт: www.sportfitlife.ru</p> <p>или аналог</p> |
|  | <p>④</p> <p>Горизонтальный велотренажёр с безынерционным нагрузочным механизмом МВ 7.82</p> <p>Технические характеристики:<br/>Габариты (ДхШхВ): 2045х1190х1656мм.<br/>Вес тренажера: 160 кг.<br/>Нагрузка: 10кг/15кг/20кг/25кг/30кг</p> <p>в комплекте с анкерным креплением</p>                      | 1      | <p>SportFitLife<br/>ИП Саблин Сергей Петрович<br/>350051, Краснодарский край,<br/>г. Краснодар, ул. Дзержинского,<br/>д. 59, оф. 26<br/>тел.: +7 (961) 594-22-26<br/>e-mail: sportfitlife@mail.ru<br/>сайт: www.sportfitlife.ru</p> <p>или аналог</p> |
|  | <p>⑤</p> <p>Эллипсоид с безынерционным нагрузочным механизмом МВ 7.81</p> <p>Технические характеристики:<br/>Габариты (ДхШхВ): 1960х1190х1690мм<br/>Вес тренажера: 172 кг.<br/>Нагрузка: 10кг/20кг/30кг/40кг/50кг</p> <p>в комплекте с анкерным креплением</p>                                         | 1      | <p>SportFitLife<br/>ИП Саблин Сергей Петрович<br/>350051, Краснодарский край,<br/>г. Краснодар, ул. Дзержинского,<br/>д. 59, оф. 26<br/>тел.: +7 (961) 594-22-26<br/>e-mail: sportfitlife@mail.ru<br/>сайт: www.sportfitlife.ru</p> <p>или аналог</p> |



## Оборудование спортивной площадки

| Эскиз | Наименование                                     | Кол-во | Примечание   |
|-------|--------------------------------------------------|--------|---|
|       | <p>Воркаут W0031<br/>Спортивный комплекс 14+</p> | 1      | <p>ООО «НАШ ДВОР К»<br/>350089 Краснодарский край,<br/>г. Краснодар, ул. Рождественская<br/>Набережная, д. 35, кб. 4<br/>тел.: +7 (967) 941-85-70,<br/>+7 (918) 250-90-20<br/>e-mail: nash-dvork@bk.ru<br/>сайт: <a href="https://nash-dvor.com">https://nash-dvor.com</a></p> <p>или аналог</p> |
|       | <p>Воркаут W0017<br/>Спортивный комплекс 14+</p> | 1      | <p>ООО «НАШ ДВОР К»<br/>350089 Краснодарский край,<br/>г. Краснодар, ул. Рождественская<br/>Набережная, д. 35, кб. 4<br/>тел.: +7 (967) 941-85-70,<br/>+7 (918) 250-90-20<br/>e-mail: nash-dvork@bk.ru<br/>сайт: <a href="https://nash-dvor.com">https://nash-dvor.com</a></p> <p>или аналог</p> |

Примечание:  
На схеме указаны контуры зон безопасности  
МАФ расположенных на площадке
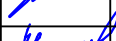
|            |          |                |        |                                                                                       |      |   |                       |      |        |
|------------|----------|----------------|--------|---------------------------------------------------------------------------------------|------|---|-----------------------|------|--------|
|            |          |                |        |                                                                                       |      | 100-1-3   |                       |      |        |
|            |          |                |        |                                                                                       |      | Объект: Благоустройство общественной территории улица Чехова<br>(от ул. Пионерской до ул. Дзержинского) ст. Старощербиновская Щербиновского района |                       |      |        |
| Изм.       | Кол. уч. | Лист           | № док. | Подпись                                                                               | Дата |   |                       |      |        |
| ГИП        |          | Филько Н.Ю.    |        |  |      | Общественная территория   | Страница              | Лист | Листов |
|            |          |                |        |                                                                                       |      |   | П                     | 13   |        |
| Разработал |          | Маклюк А.Е.    |        |  |      | Оборудование спортивной площадки   | ООО «АгроСтройПроект» |      |        |
|            |          |                |        |                                                                                       |      |   |                       |      |        |
| Н. контр.  |          | Кузьменко С.И. |        |  |      |   |                       |      |        |
|            |          |                |        |                                                                                       |      |   |                       |      |        |



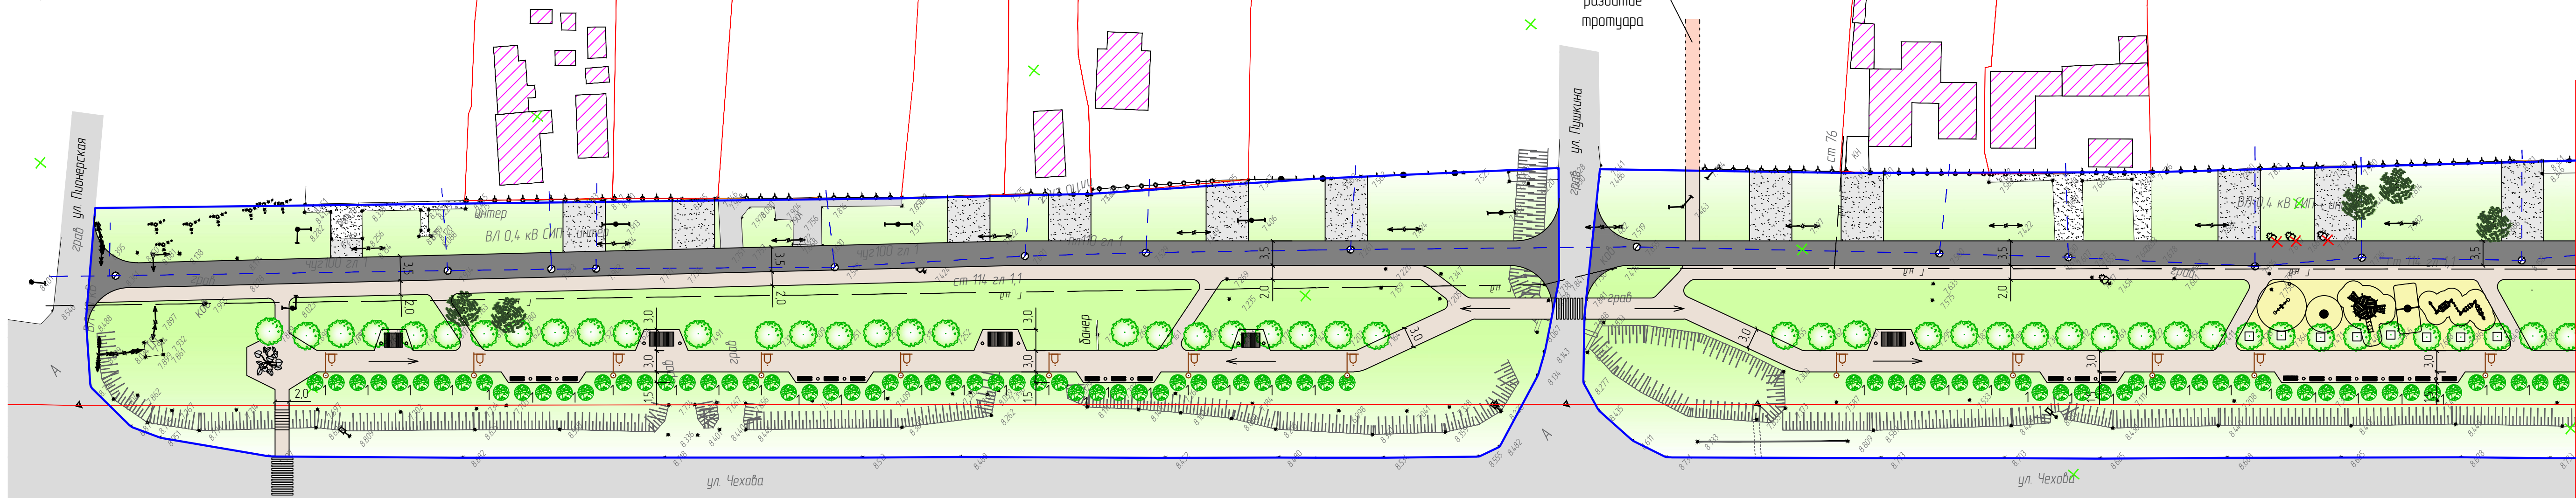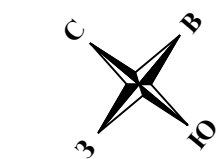

23-36-0707030-60

Условные обозначения

Граница благоустройства

Газон

Деревья существующие лиственные

Существующая аллея из лип

Деревья подлежащие вырубке

Примечание: Растительность указанная на плане без присвоения позиции является существующей и обозначает ориентировочное её расположение.


|            |          |              |        |         |      |   |                       |      |        |
|------------|----------|--------------|--------|---------|------|---|-----------------------|------|--------|
|            |          |              |        |         |      | 100-1-3   |                       |      |        |
|            |          |              |        |         |      | Объект: Благоустройство общественной территории улица Чехова<br>(от ул. Пионерской до ул. Дзержинского) ст. Старошердиновская Щердиновского района |                       |      |        |
| Изм.       | Кол. уч. | Лист         | № док. | Подпись | Дата | Общественная территория   | Стадия                | Лист | Листов |
| ГИП        |          | Филько Н.Ю.  |        |         |      |   | П                     | 14   |        |
| Разработал |          | Маклюк А.Е.  |        |         |      | Дендроплан М 1500   | ООО «АгроСтройПроект» |      |        |
| Н. контр.  |          | Кузьменко СИ |        |         |      |   |                       |      |        |

Смотреть совместно с листом 2





Смотреть совместно с листом 1

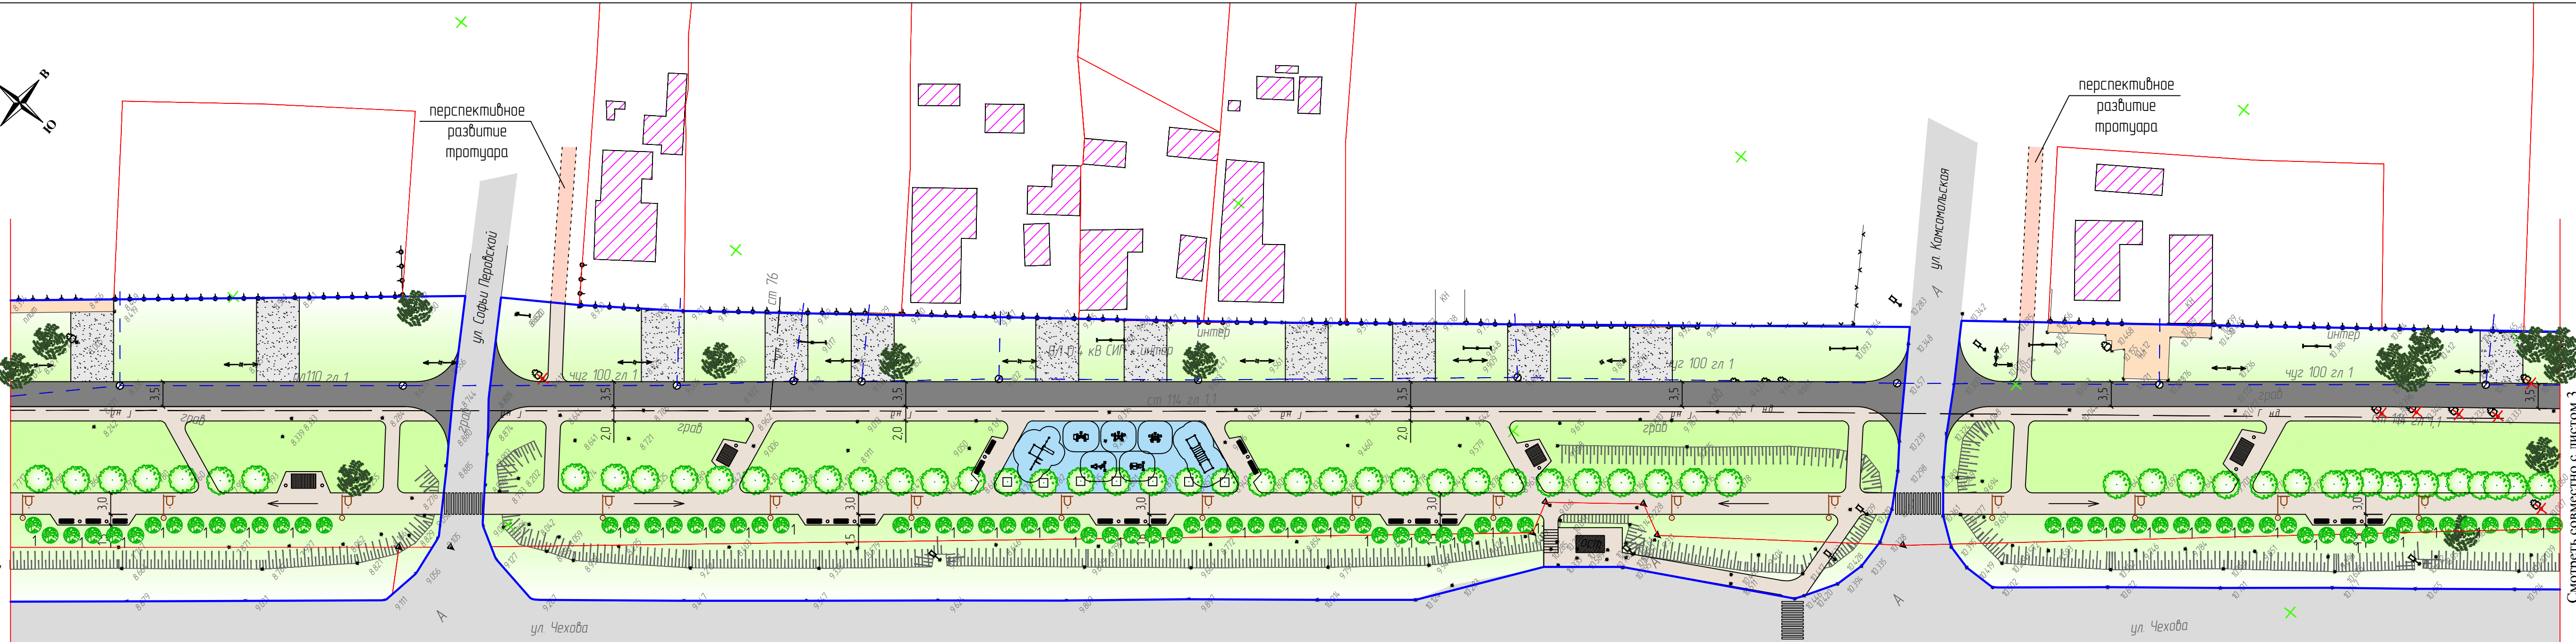

Смотреть совместно с листом 3


23:36-0707030-60

23:36-0707032-46

#### Условные обозначения



Граница благоустройства

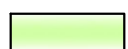

Газон



Деревья существующие лиственные



Существующая аллея из лип



Деревья подлежащие вырубке

Примечание: Растительность указанная на плане без присвоения позиции является существующей и обозначает ориентировочное её расположение.

#### Ведомость проектируемых зеленых насаждений

| Поз. | Наименование породы или вида насаждения       | Вид | Кол-во | Описание   |
|------|-----------------------------------------------|-----|--------|---|
| 1    | Гортензия древовидная (Hydrangea arborescens) |     | 204    | Гортензия древовидная представляет собой кустарник или небольшое дерево разного размера в зависимости от разновидности, цветущие эффектными соцветиями в форме щитка, шара или конуса, которые в диаметре могут достигать 20 см. В среднем высота гортензии древовидной варьируется в пределах 1,5-2 метров. Листья преимущественно овальной формы, окрашены в насыщенные оттенки, побеги пряморастущие. Цветет кустарник в период с середины июля до конца октября. Когда заканчивается период цветения, созревает семяна гортензии. Зона морозостойкости - 4 (до -35°C). Расстояние между саженцами 1 м. |

|            |          |                |        |                                                                                       |      |   |                       |      |        |
|------------|----------|----------------|--------|---------------------------------------------------------------------------------------|------|---|-----------------------|------|--------|
|            |          |                |        |                                                                                       |      | 100-1-3   |                       |      |        |
|            |          |                |        |                                                                                       |      | Объект: Благоустройство общественной территории улица Чехова<br>(от ул. Пионерской до ул. Дзержинского) ст. Старошердиновская Щердиновского района |                       |      |        |
| Изм.       | Кол. уч. | Лист           | № док. | Подпись                                                                               | Дата | Общественная территория   | Стадия                | Лист | Листов |
| ГИП        |          | Филько Н.Ю.    |        |  |      |   | П                     | 15   |        |
| Разработал |          | Маклак А.Е.    |        |  |      | Дендроплан М 1500   | ООО «АгроСтройПроект» |      |        |
| Н. контр.  |          | Кузьменко С.И. |        |  |      |   |                       |      |        |









|            |          |                |        |         |      |   |                       |      |        |
|------------|----------|----------------|--------|---------|------|---|-----------------------|------|--------|
|            |          |                |        |         |      | 100-1-3   |                       |      |        |
|            |          |                |        |         |      | Объект: Благоустройство общественной территории улица Чехова<br>(от ул. Пионерской до ул. Дзержинского) ст. Старощердиновская Щердиновского района |                       |      |        |
| Изм.       | Кол. уч. | Лист           | № док. | Подпись | Дата | Общественная территория   | Стадия                | Лист | Листов |
| ГИП        |          | Филька Н.Ю.    |        |         |      |   | П                     | 17   |        |
| Разработал |          | Маклюк А.Е.    |        |         |      | 3D визуализация   | ООО «АгроСтройПроект» |      |        |
| Н. контр.  |          | Кузьменко С.И. |        |         |      |   |                       |      |        |





|            |          |                |        |         |      |   |                       |      |        |
|------------|----------|----------------|--------|---------|------|---|-----------------------|------|--------|
|            |          |                |        |         |      | 100-1-3   |                       |      |        |
|            |          |                |        |         |      | Объект: Благоустройство общественной территории улица Чехова<br>(от ул. Пионерской до ул. Дзержинского) ст. Старощербиновская Щербиновского района |                       |      |        |
| Изм.       | Кол. уч. | Лист           | № док. | Подпись | Дата | Общественная территория   | Стадия                | Лист | Листов |
| ГИП        |          | Филька Н.Ю.    |        |         |      |   | П                     | 18   |        |
| Разработал |          | Маклюк А.Е.    |        |         |      | 3D визуализация   | ООО «АгроСтройПроект» |      |        |
| Н. контр.  |          | Кузьменко С.И. |        |         |      |   |                       |      |        |





|            |          |                |        |         |      |   |                       |      |        |
|------------|----------|----------------|--------|---------|------|---|-----------------------|------|--------|
|            |          |                |        |         |      | 100-1-3   |                       |      |        |
|            |          |                |        |         |      | Объект: Благоустройство общественной территории улица Чехова<br>(от ул. Пионерской до ул. Дзержинского) ст. Старощербиновская Щербиновского района |                       |      |        |
| Изм.       | Кол. уч. | Лист           | № док. | Подпись | Дата | Общественная территория   | Стадия                | Лист | Листов |
| ГИП        |          | Филька Н.Ю.    |        |         |      |   | П                     | 19   |        |
| Разработал |          | Маклюк А.Е.    |        |         |      | 3D визуализация   | ООО «АгроСтройПроект» |      |        |
| Н. контр.  |          | Кузьменко С.И. |        |         |      |   |                       |      |        |





|            |          |                |        |         |      |   |                       |      |        |
|------------|----------|----------------|--------|---------|------|---|-----------------------|------|--------|
|            |          |                |        |         |      | 100-1-3   |                       |      |        |
|            |          |                |        |         |      | Объект: Благоустройство общественной территории улица Чехова<br>(от ул. Пионерской до ул. Дзержинского) ст. Старощербиновская Щербиновского района |                       |      |        |
| Изм.       | Кол. уч. | Лист           | № док. | Подпись | Дата | Общественная территория   | Стадия                | Лист | Листов |
| ГИП        |          | Филька Н.Ю.    |        |         |      |   | П                     | 20   |        |
| Разработал |          | Маклюк А.Е.    |        |         |      | 3D визуализация   | ООО «АгроСтройПроект» |      |        |
| Н. контр.  |          | Кузьменко С.И. |        |         |      |   |                       |      |        |





|            |          |                |        |         |      |   |                       |      |        |
|------------|----------|----------------|--------|---------|------|---|-----------------------|------|--------|
|            |          |                |        |         |      | 100-1-3   |                       |      |        |
|            |          |                |        |         |      | Объект: Благоустройство общественной территории улица Чехова<br>(от ул. Пионерской до ул. Дзержинского) ст. Старощербиновская Щербиновского района |                       |      |        |
| Изм.       | Кол. уч. | Лист           | № док. | Подпись | Дата | Общественная территория   | Стадия                | Лист | Листов |
| ГИП        |          | Филько Н.Ю.    |        |         |      |   | П                     | 21   |        |
| Разработал |          | Маклюк А.Е.    |        |         |      | 3D визуализация   | ООО «АгроСтройПроект» |      |        |
| Н. контр.  |          | Кузьменко С.И. |        |         |      |   |                       |      |        |